


LEGENDA:

STAV	ZÁMER				
		HRANICA KATASTRÁLNEHO ÚZEMIA			POĽNOHOSPODÁRSKA KRAJINNÁ ŠTRUKTÚRA
		OBYTNÉ PLOCHY			ZMIEŠANÁ KRAJINNÁ ŠTRUKTÚRA
		PLOCHY MIESTNEHO PRIEMYSLU			HRANICE KRAJINNÝCH PRIESTOROV (VÚC III KRAJ)
		PLOCHY POĽNOHOSPODÁRSKE			JADROVÉ EKOLOGICKE ÚZEMIE NARODNÉHO VÝZNAJU
		PLOCHY ŠPORTU			BIOKORIDOR NADREGIONÁLNEHO VÝZNAJU
		PLOCHY REKREÁCIE			KOZPTYLENÁ ZELEN
		RÝCHLOSTNÁ KOMUNIKÁCIA			CENTORÍN ZRUŠENÉ JAVY
		CESTA III. TRIEDY			OCHRANNÉ LESY
		ŽELEZNIČNÁ TRAT'			LOKÁLNY BIOKORIDOR
		VYSOKORÝCHLOSTNÁ ŽELEZNIČNÁ TRAT'			GENOFONDOVO VÝZNAMNÉ LOKALITY
		TURISTICKÁ TRASA ZNAČENÁ			LOKALITY OHROZENÝCH A VZÁCNÝCH DRUHOV RASTL.
		HRANICA PÁSMA HYGIENICKEJ OCHRANY 2 STUPŇA			CHRANENÝ STROM
		HRANICA MEDZI VNÚTOR A VONKAŠ. ČASŤOU PHO 2 ^o			ZOSUVNÉ ÚZEMIA - STABILIZOVANÉ
		DOČASNÉ OCHR. PÁSMA KÚPEĽOV SLIAC A KOVAČOVA			DOBÝVACIE PRIESTORY
		POHRONSKÝ SKUPENOVÝ VODOVOD			VODOVOD PÍŇICKY STOĽOVEJ VODY
		VODOVOD			ČISTIAREŇ ODPADOVÝCH VÔD
		VODNÝ ZISŤOJ - PRAMEN			22 KV VZDUŠNÉ VEDENIE (P 10 M OD KRAJ) HODČA NA OBE STRANY
		VODOJEM			22 KV KÁBELOVÉ VEDENIE
		ČERPAČIA STANICA			110 KV VZDUŠNÉ VEDENIE (P 10 M OD KRAJ) HODČA NA OBE STRANY
		AUTOMATICKÁ TLAKOVÁ STANICA			110 KV VZD. VEDENIE - DVOJLÍNA (P 10 M OD KRAJ) HODČA NA OBE STRANY
		VZDUŠNÉ VN VEDENIE			400 KV VZDUŠNÉ VEDENIE (P 10 M OD KRAJ) HODČA NA OBE STRANY
		STOŽIAROVÁ TRAFOSTANICA NA ZRUŠENIE			STOŽIAROVÁ TRANSFORMÁTOROVÁ STANICA 200 kV (P 10 M)
		ARCHEOLOGICKÁ LOKALITA			MUROVANÁ TRANSFORMÁTOROVÁ STANICA
		VÝHLIADKA			OCHRANNÉ PÁSMA
		LESOPARK			VYSOKOTLAKÝ PLYNOVOD
		CHKO ŠTAVNICKÉ VRCHY			STREDOTLAKÝ PLYNOVOD
		KRAJINNÁ ŠTRUKTÚRA LESNATÁ			REGULAČNÁ STANICA PLYNU
					LYŽIARSKY VLEK
					DOBÝVACÍ PRIESTOR LOŽISKA ANDEZITOV

VÝREZ - LEGENDA VÝKRESU

Spracovateľ : Ing. arch Tomáš Sobota - TS design, Komenského 479/11, 974 01 Banská Bystrica, tel. : 0905 596 209

MERÍTKO	1 : 10 000	HLAVNÝ RIEŠITEĽ :	Ing. arch. Tomáš Sobota, č. osvedčenia SKA 1308 AA
DÁTUM	02 / 2018	PROJEKTANT :	Ing. arch. Tomáš Sobota

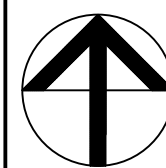


NÁZOV DOKUMENTÁCIE
NÁZOV VÝKRESU

**ÚZEMNÝ PLÁN OBCE OSTRÁ LÚKA
ZMENY A DOPLNKY č.4**


OCHRANA PRÍRODY A KRAJINY, MÚSES

ČÍSLO VÝKRESU

2 / 1

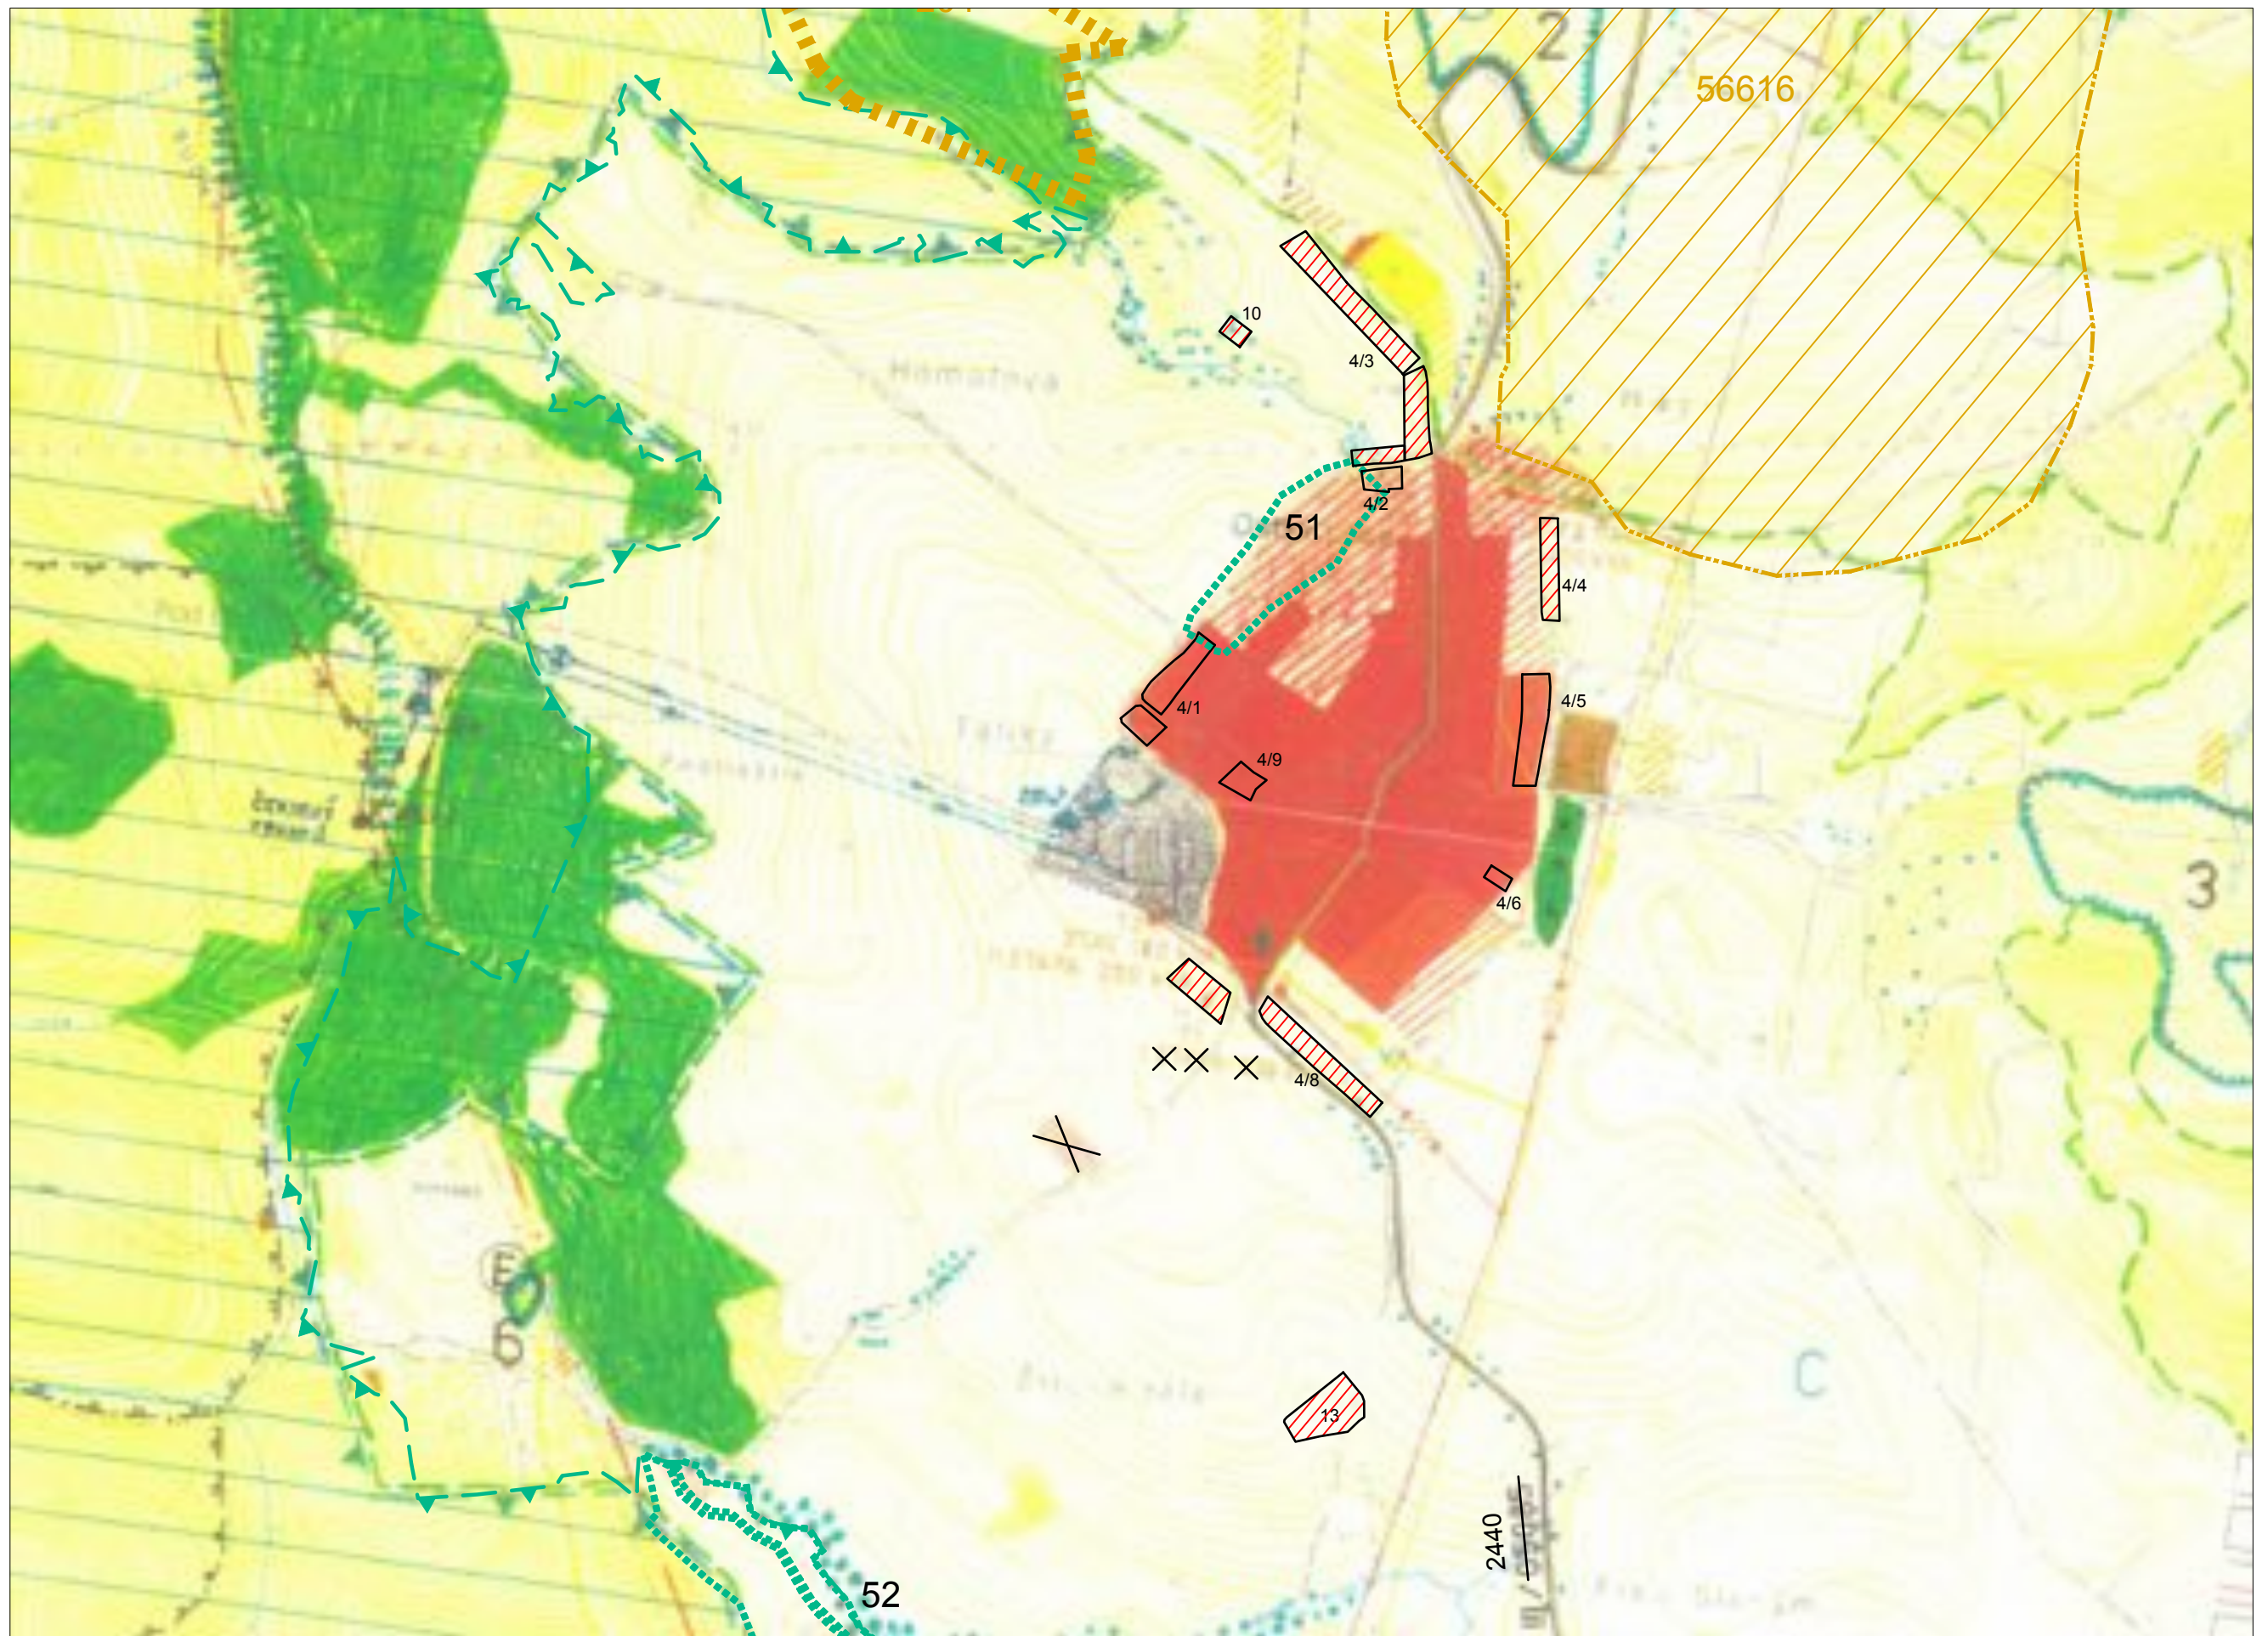

VÝREZ Č.1			
Spracovateľ : Ing. arch Tomáš Sobota - TS design, Komenského 479/11, 974 01 Banská Bystrica, tel. : 0905 596 209			
MERÍTKO	1 : 10 000	HLAVNÝ RIEŠITEĽ :	Ing. arch. Tomáš Sobota, č. osvedčenia SKA 1308 AA
DÁTUM	02 / 2018	PROJEKTANT :	Ing. arch. Tomáš Sobota

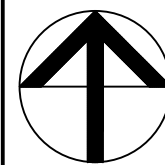

NÁZOV
DOKUMENTÁCIE

NÁZOV
VÝKRESU

ÚZEMNÝ PLÁN OBCE OSTRÁ LÚKA
ZMENY A DOPLNKY č.4

OCHRANA PRÍRODY A KRAJINY, MÚSES

ČÍSLO VÝKRESU

2 / 2