


VÝREZ Č.1			
Spracovateľ : Ing. arch Tomáš Sobota - TS design, Komenského 479/11, 974 01 Banská Bystrica, tel. : 0905 596 209			
MERÍTKO	1 : 5 000	HLAVNÝ RIEŠITEL :	Ing. arch. Tomáš Sobota, č. osvedčenia SKA 1308 AA
DÁTUM	02 / 2018	PROJEKTANT :	Ing. arch. Tomáš Sobota

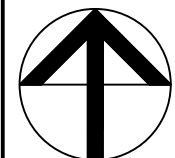

NÁZOV
DOKUMENTÁCIE

NÁZOV
VÝKRESU

ÚZEMNÝ PLÁN OBCE OSTRÁ LÚKA
ZMENY A DOPLNKY č.4


NÁVRH FUNKČNÉHO VYUŽITIA A DOPRAVY

ČÍSLO VÝKRESU

3 / 2



		VÝREZ Č.2	
Spracovateľ : Ing. arch Tomáš Sobota - TS design, Komenského 479/11, 974 01 Banská Bystrica, tel. : 0905 596 209			
MERÍTKO	1 : 5 000	HLAVNÝ RIEŠITEL :	Ing. arch. Tomáš Sobota, č. osvedčenia SKA 1308 AA
DÁTUM	02 / 2018	PROJEKTANT :	Ing. arch. Tomáš Sobota

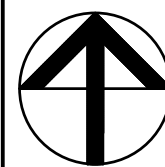

NÁZOV
DOKUMENTÁCIE


NÁZOV
VÝKRESU

ÚZEMNÝ PLÁN OBCE OSTRÁ LÚKA
ZMENY A DOPLNKY č.4


NÁVRH FUNKČNÉHO VYUŽITIA A DOPRAVY

ČÍSLO VÝKRESU

3 / 3

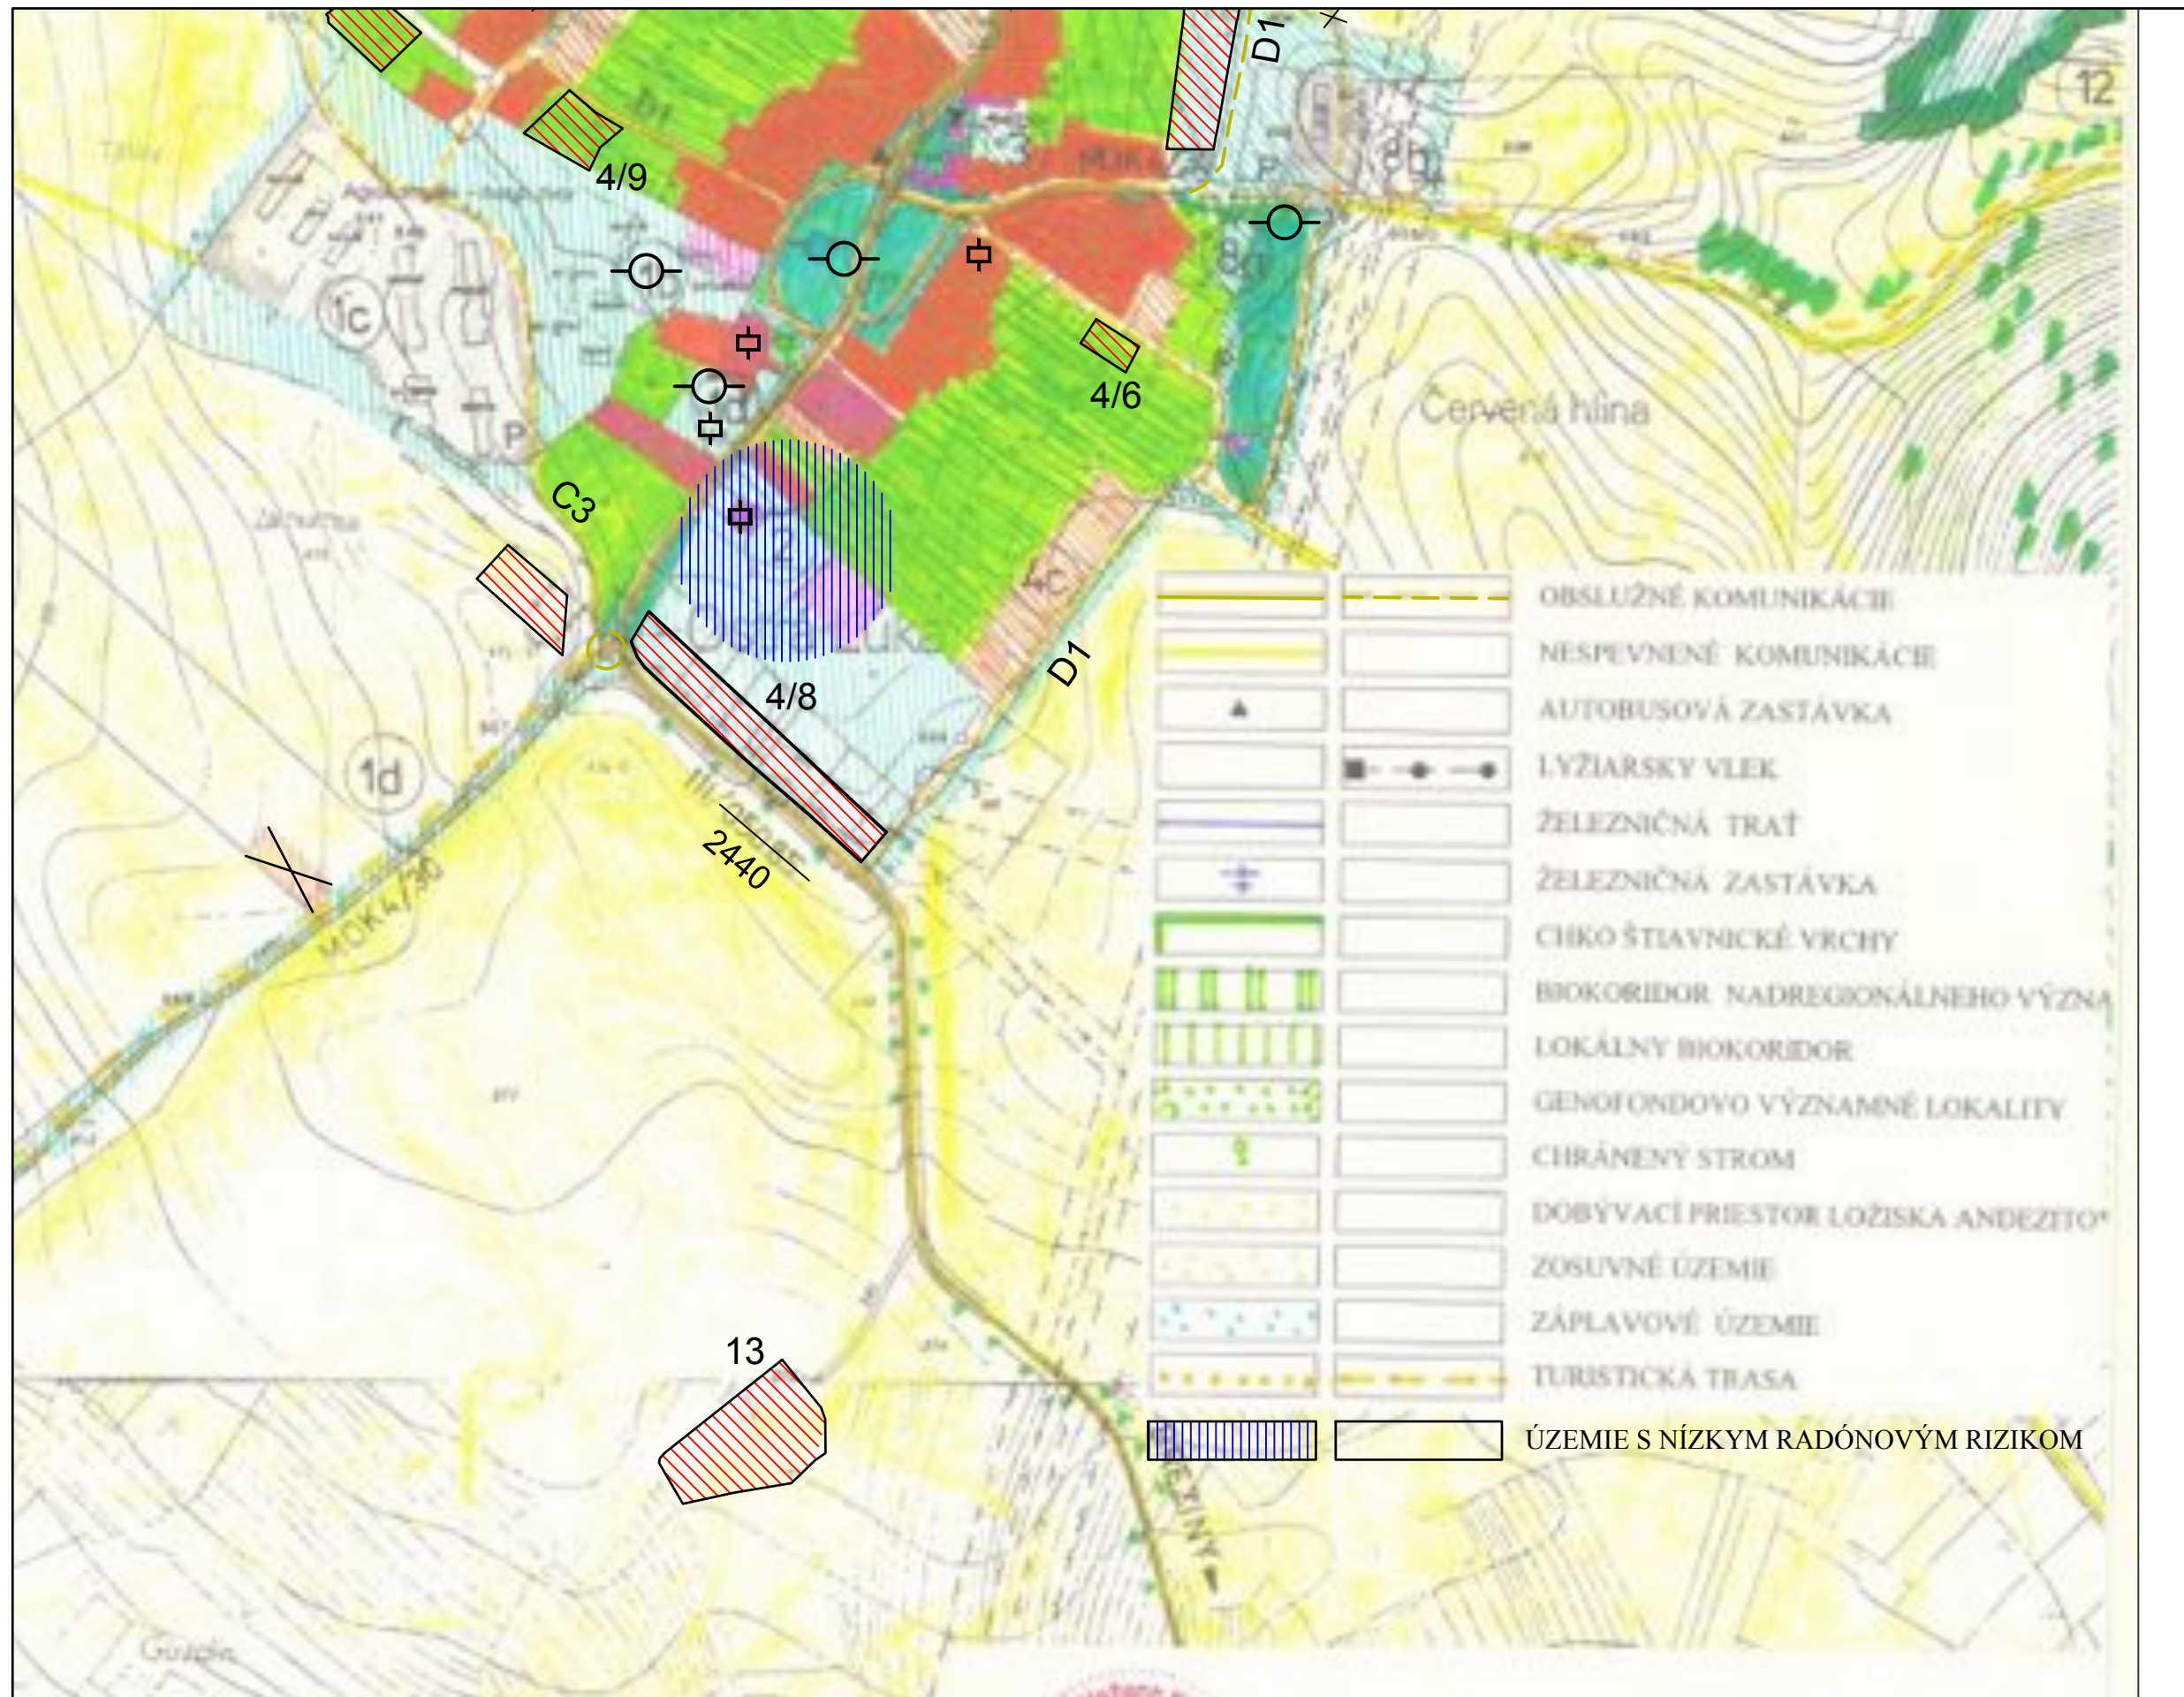

VÝREZ Č.3			
Spracovateľ : Ing. arch Tomáš Sobota - TS design, Komenského 479/11, 974 01 Banská Bystrica, tel. : 0905 596 209			
MERÍTKO	1 : 5 000	HLAVNÝ RIEŠITEL :	Ing. arch. Tomáš Sobota, č. osvedčenia SKA 1308 AA
DÁTUM	02 / 2018	PROJEKTANT :	Ing. arch. Tomáš Sobota

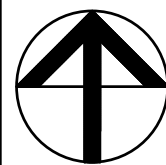

NÁZOV
DOKUMENTÁCIE
NÁZOV
VÝKRESU

ÚZEMNÝ PLÁN OBCE OSTRÁ LÚKA ZMENY A DOPLNKY č.4

NÁVRH FUNKČNÉHO VYUŽITIA A DOPRAVY

ČÍSLO VÝKRESU

3 / 4