


HYDROMELIORAČNÝ KANÁL "E" (OP 5,0m)

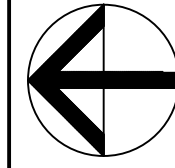


NÁZOV DOKUMENTÁCIE	ÚZEMNÝ PLÁN OBCE OSTRÁ LÚKA ZMENY A DOPLNKY č.4
NÁZOV VÝKRESU	NÁVRH TECHNICKÉHO VYBAVENIA


ČÍSLO VÝKRESU
4/1

Spracovateľ : Ing. arch Tomáš Sobota - TS design, Komenského 479/11, 974 01 Banská Bystrica, tel. : 0905 596 209	
MERÍTKO	1 : 5 000
DÁTUM	02 / 2018
HLAVNÝ RIEŠITEL :	Ing. arch. Tomáš Sobota, č. osvedčenia SKA 1308 AA
PROJEKTANT :	Ing. K. Kováčová, Ing.Š. Tropp, Mgr. D. Slašťan

VÝREZ - LEGENDA VÝKRESU

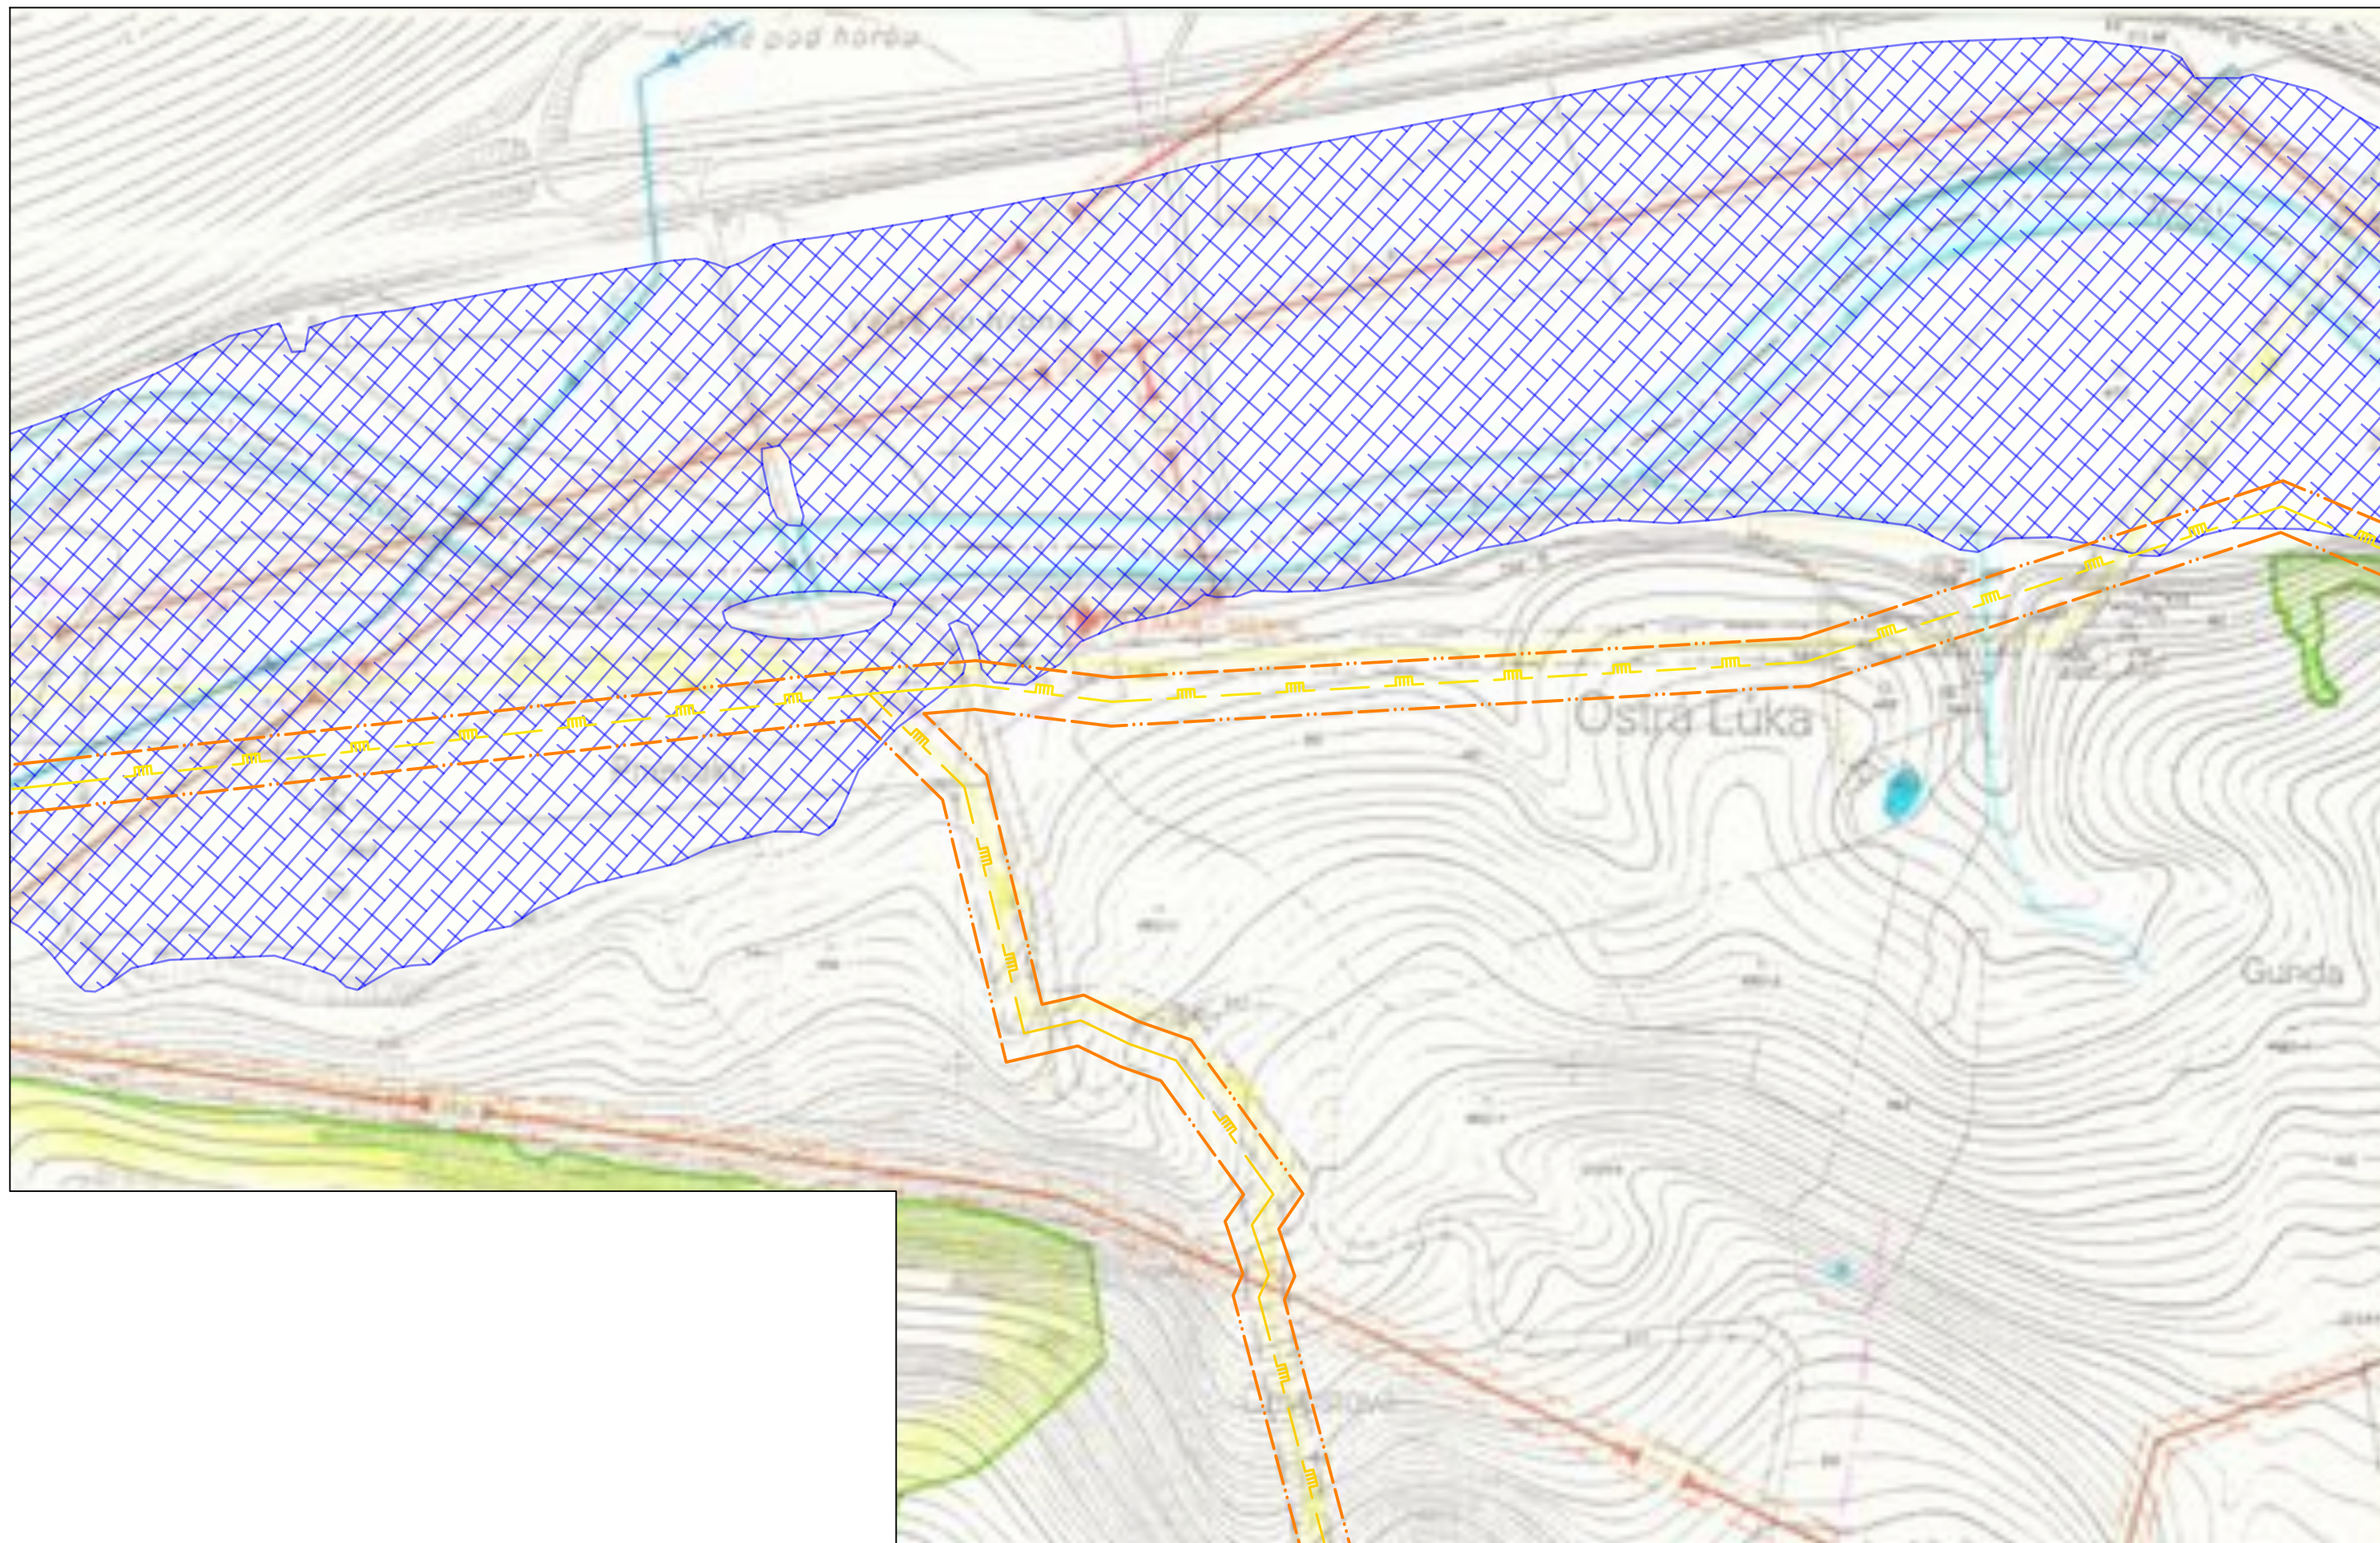


		VÝREZ Č.1	
Spracovateľ : Ing. arch Tomáš Sobota - TS design, Komenského 479/11, 974 01 Banská Bystrica, tel. : 0905 596 209			
MERÍTKO	1 : 5 000	HLAVNÝ RIEŠITEL :	Ing. arch. Tomáš Sobota, č. osvedčenia SKA 1308 AA
DÁTUM	02 / 2018	PROJEKTANT :	Ing. K. Kováčová, Ing.Š. Tropp, Mgr. D. Slašťan

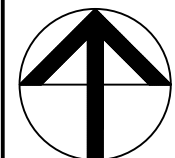


NÁZOV DOKUMENTÁCIE
NÁZOV VÝKRESU

ÚZEMNÝ PLÁN OBCE OSTRÁ LÚKA
ZMENY A DOPLNKY č.4
NÁVRH TECHNICKÉHO VYBAVENIA

ČÍSLO VÝKRESU
4 / 2

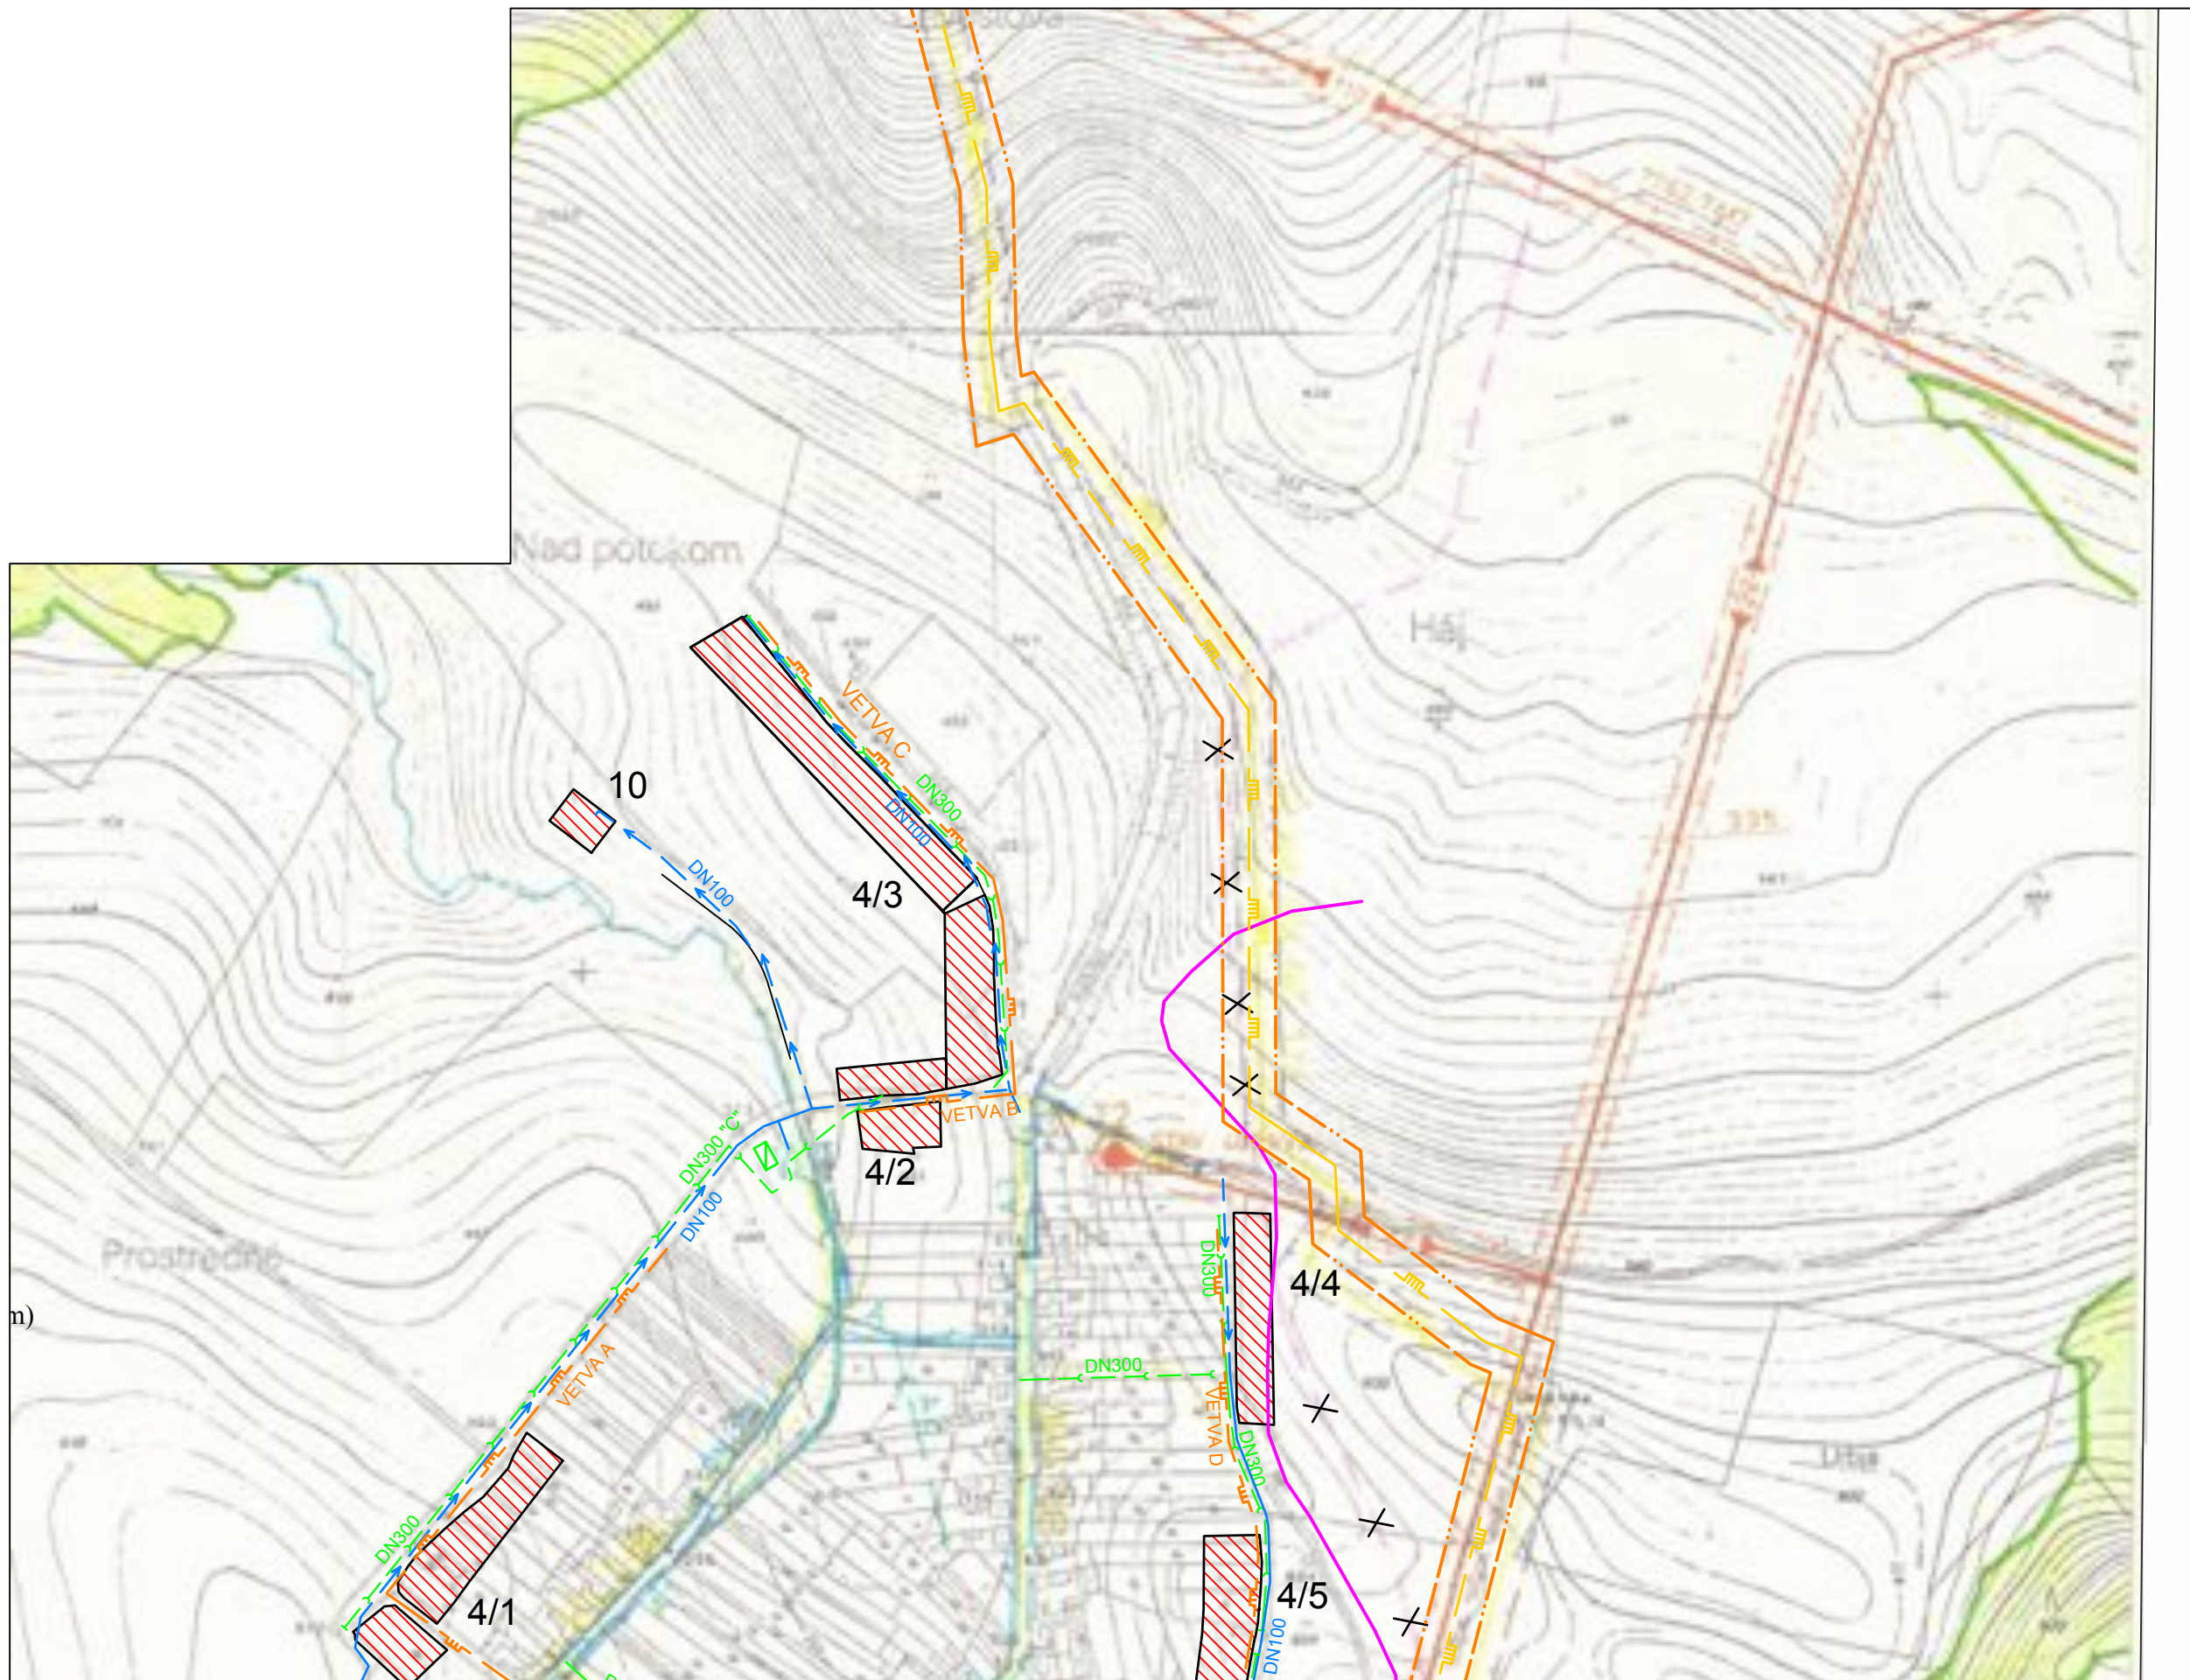

VÝREZ Č.2			
Spracovateľ : Ing. arch Tomáš Sobota - TS design, Komenského 479/11, 974 01 Banská Bystrica, tel. : 0905 596 209			
MERÍTKO	1 : 5 000	HLAVNÝ RIEŠITEL :	Ing. arch. Tomáš Sobota, č. osvedčenia SKA 1308 AA
DÁTUM	02 / 2018	PROJEKTANT :	Ing. K. Kováčová, Ing.Š. Tropp, Mgr. D. Slašťan

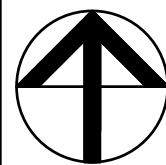

NÁZOV
DOKUMENTÁCIE


NÁZOV
VÝKRESU

ÚZEMNÝ PLÁN OBCE OSTRÁ LÚKA ZMENY A DOPLNKY č.4


NÁVRH TECHNICKÉHO VYBAVENIA

ČÍSLO VÝKRESU

4 / 3

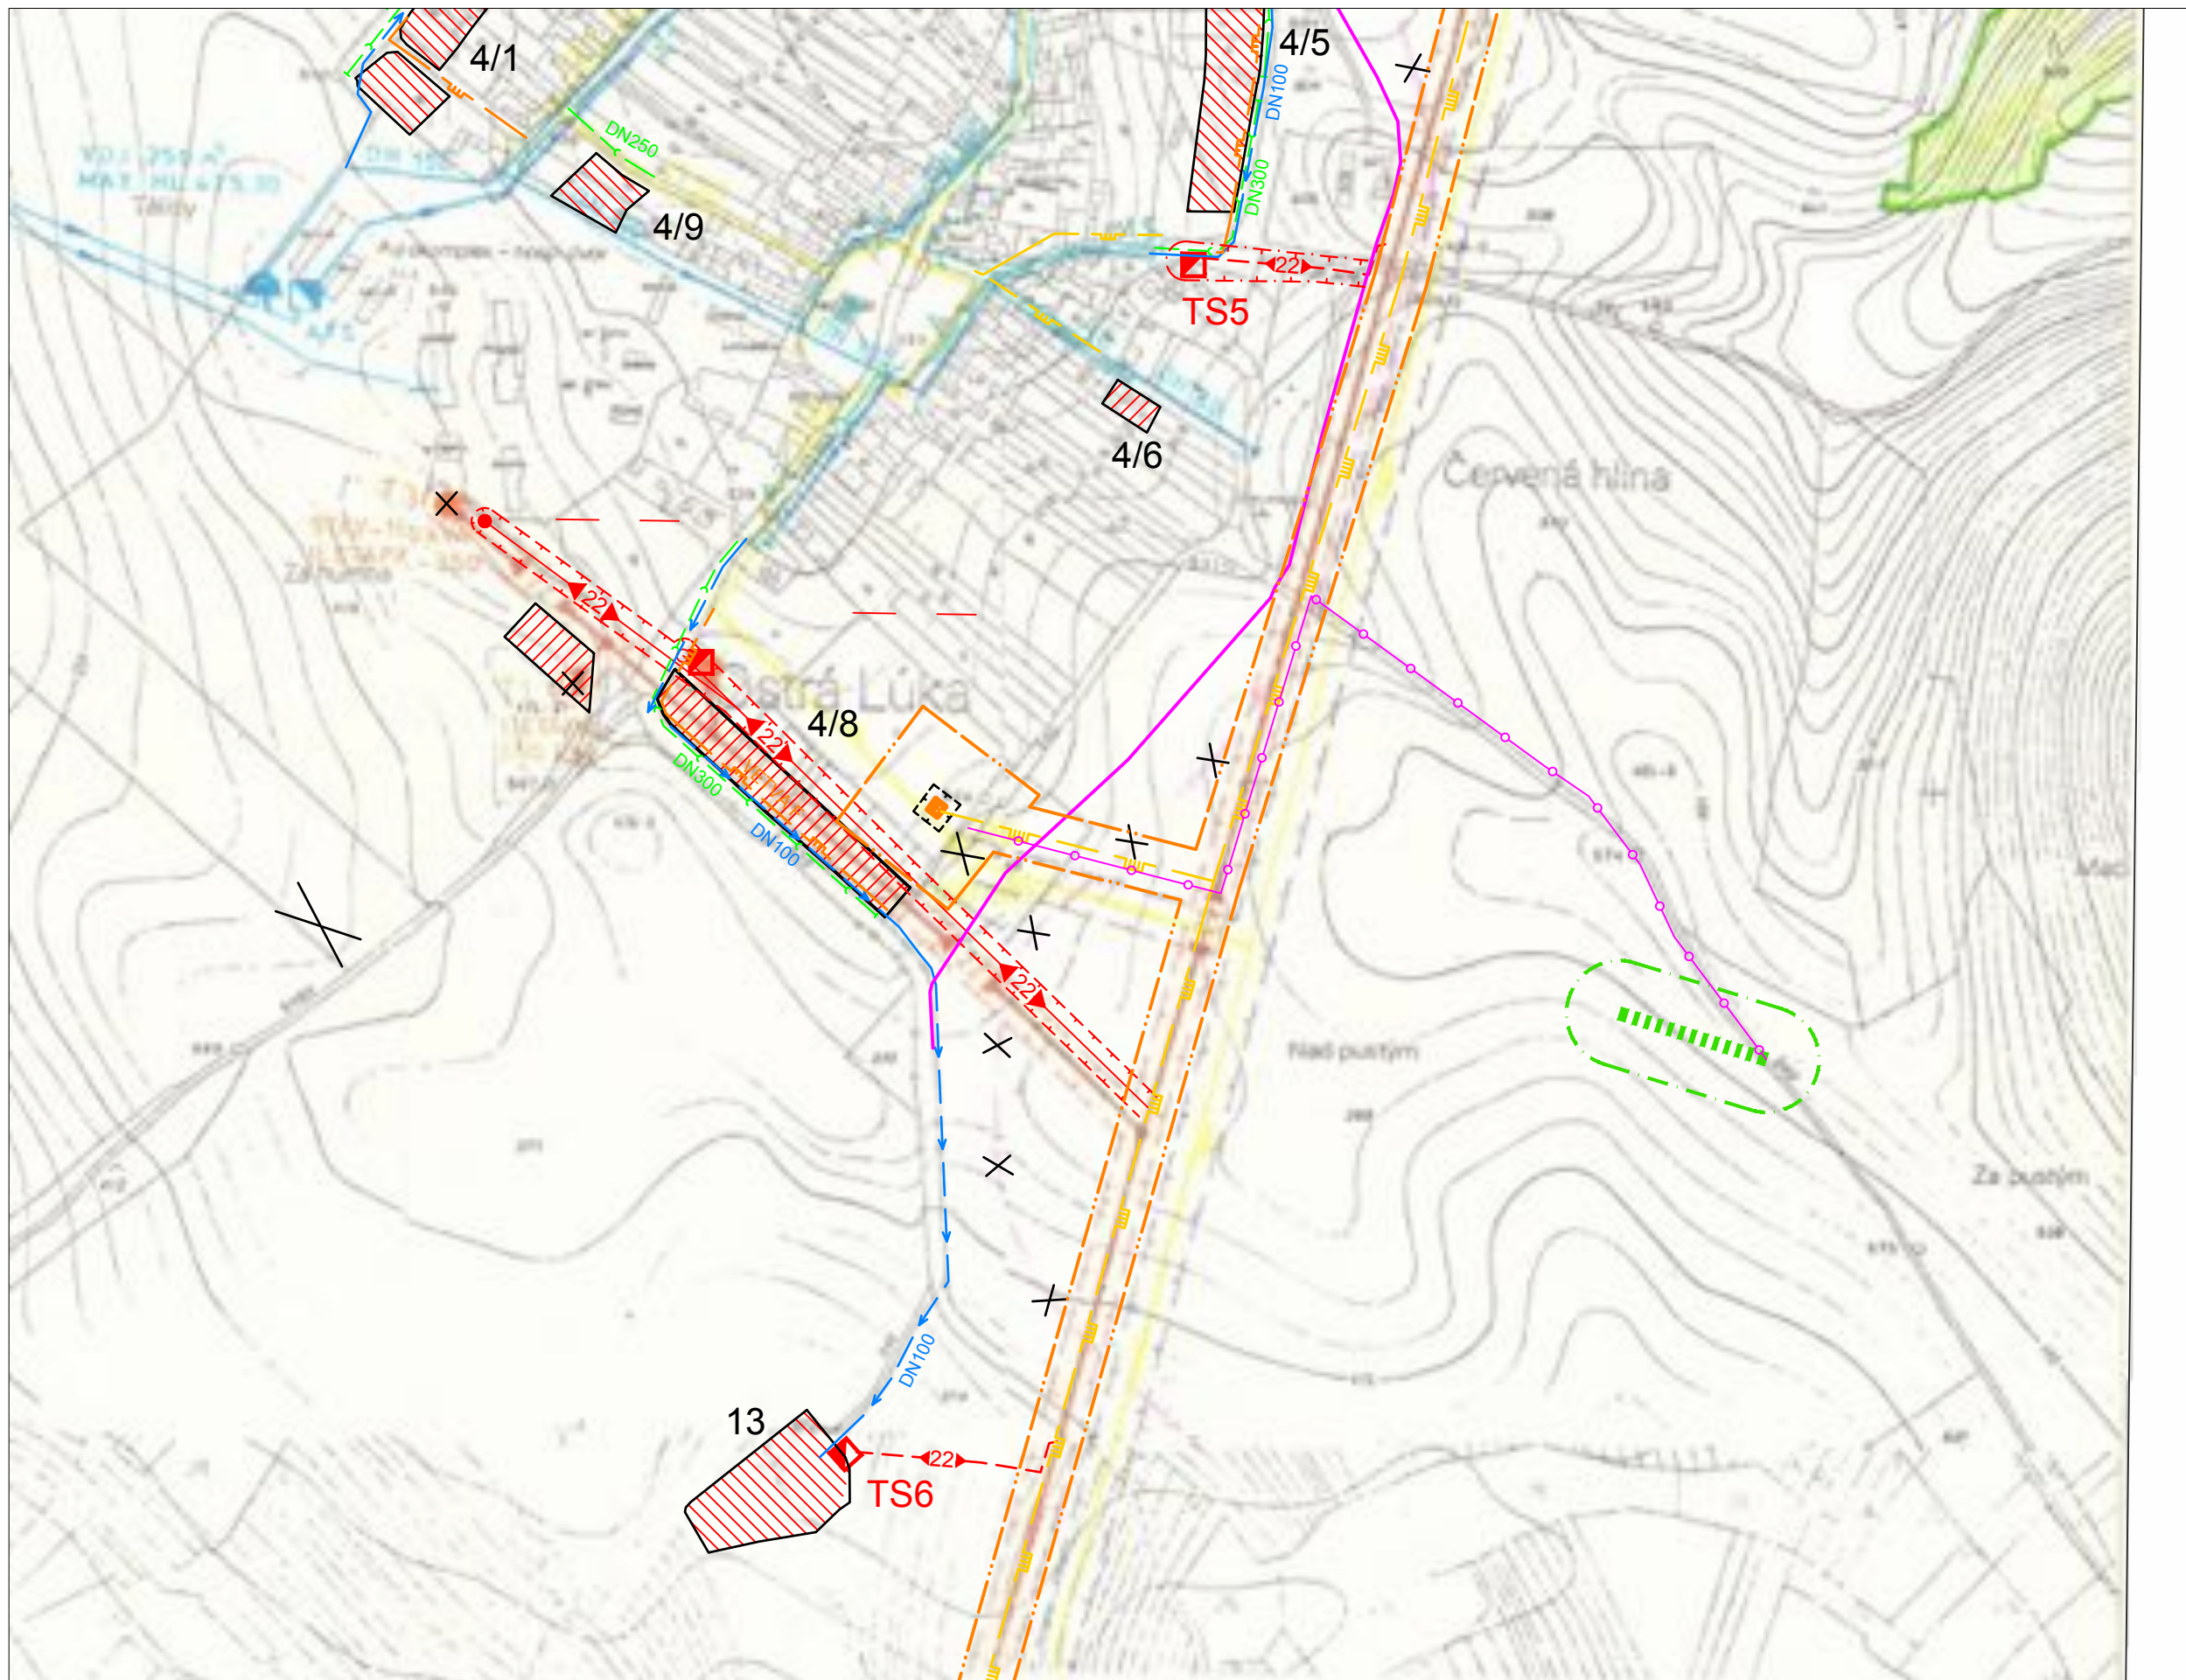

		VÝREZ Č.3	
Spracovateľ : Ing. arch Tomáš Sobota - TS design, Komenského 479/11, 974 01 Banská Bystrica, tel. : 0905 596 209			
MERÍTKO	1 : 5 000	HLAVNÝ RIEŠITEL :	Ing. arch. Tomáš Sobota, č. osvedčenia SKA 1308 AA
DÁTUM	02 / 2018	PROJEKTANT :	Ing. K. Kováčová, Ing.Š. Tropp, Mgr. D. Slašťan

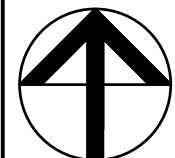

NÁZOV DOKUMENTÁCIE	ÚZEMNÝ PLÁN OBCE OSTRÁ LÚKA ZMENY A DOPLNKY č.4
NÁZOV VÝKRESU	

NÁVRH TECHNICKÉHO VYBAVENIA

ČÍSLO VÝKRESU 4 / 4
