


VÝREZ - LEGENDA VÝKRESU

Spracovateľ : Ing. arch Tomáš Sobota - TS design, Komenského 479/11, 974 01 Banská Bystrica, tel. : 0905 596 209

MERÍTKO	1 : 5 000	HLAVNÝ RIEŠITEĽ :	Ing. arch. Tomáš Sobota, č. osvedčenia SKA 1308 AA
DÁTUM	02 / 2018	PROJEKTANT :	Ing. arch. Tomáš Sobota, Ing. arch. M. Valková

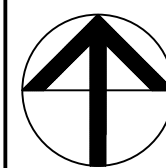


NÁZOV
DOKUMENTÁCIE
NÁZOV
VÝKRESU

**ÚZEMNÝ PLÁN OBCE OSTRÁ LÚKA
ZMENY A DOPLNKY č.4**


PERSPEKTÍVNE POUŽITIE PPF A LPF

ČÍSLO VÝKRESU

5 / 1

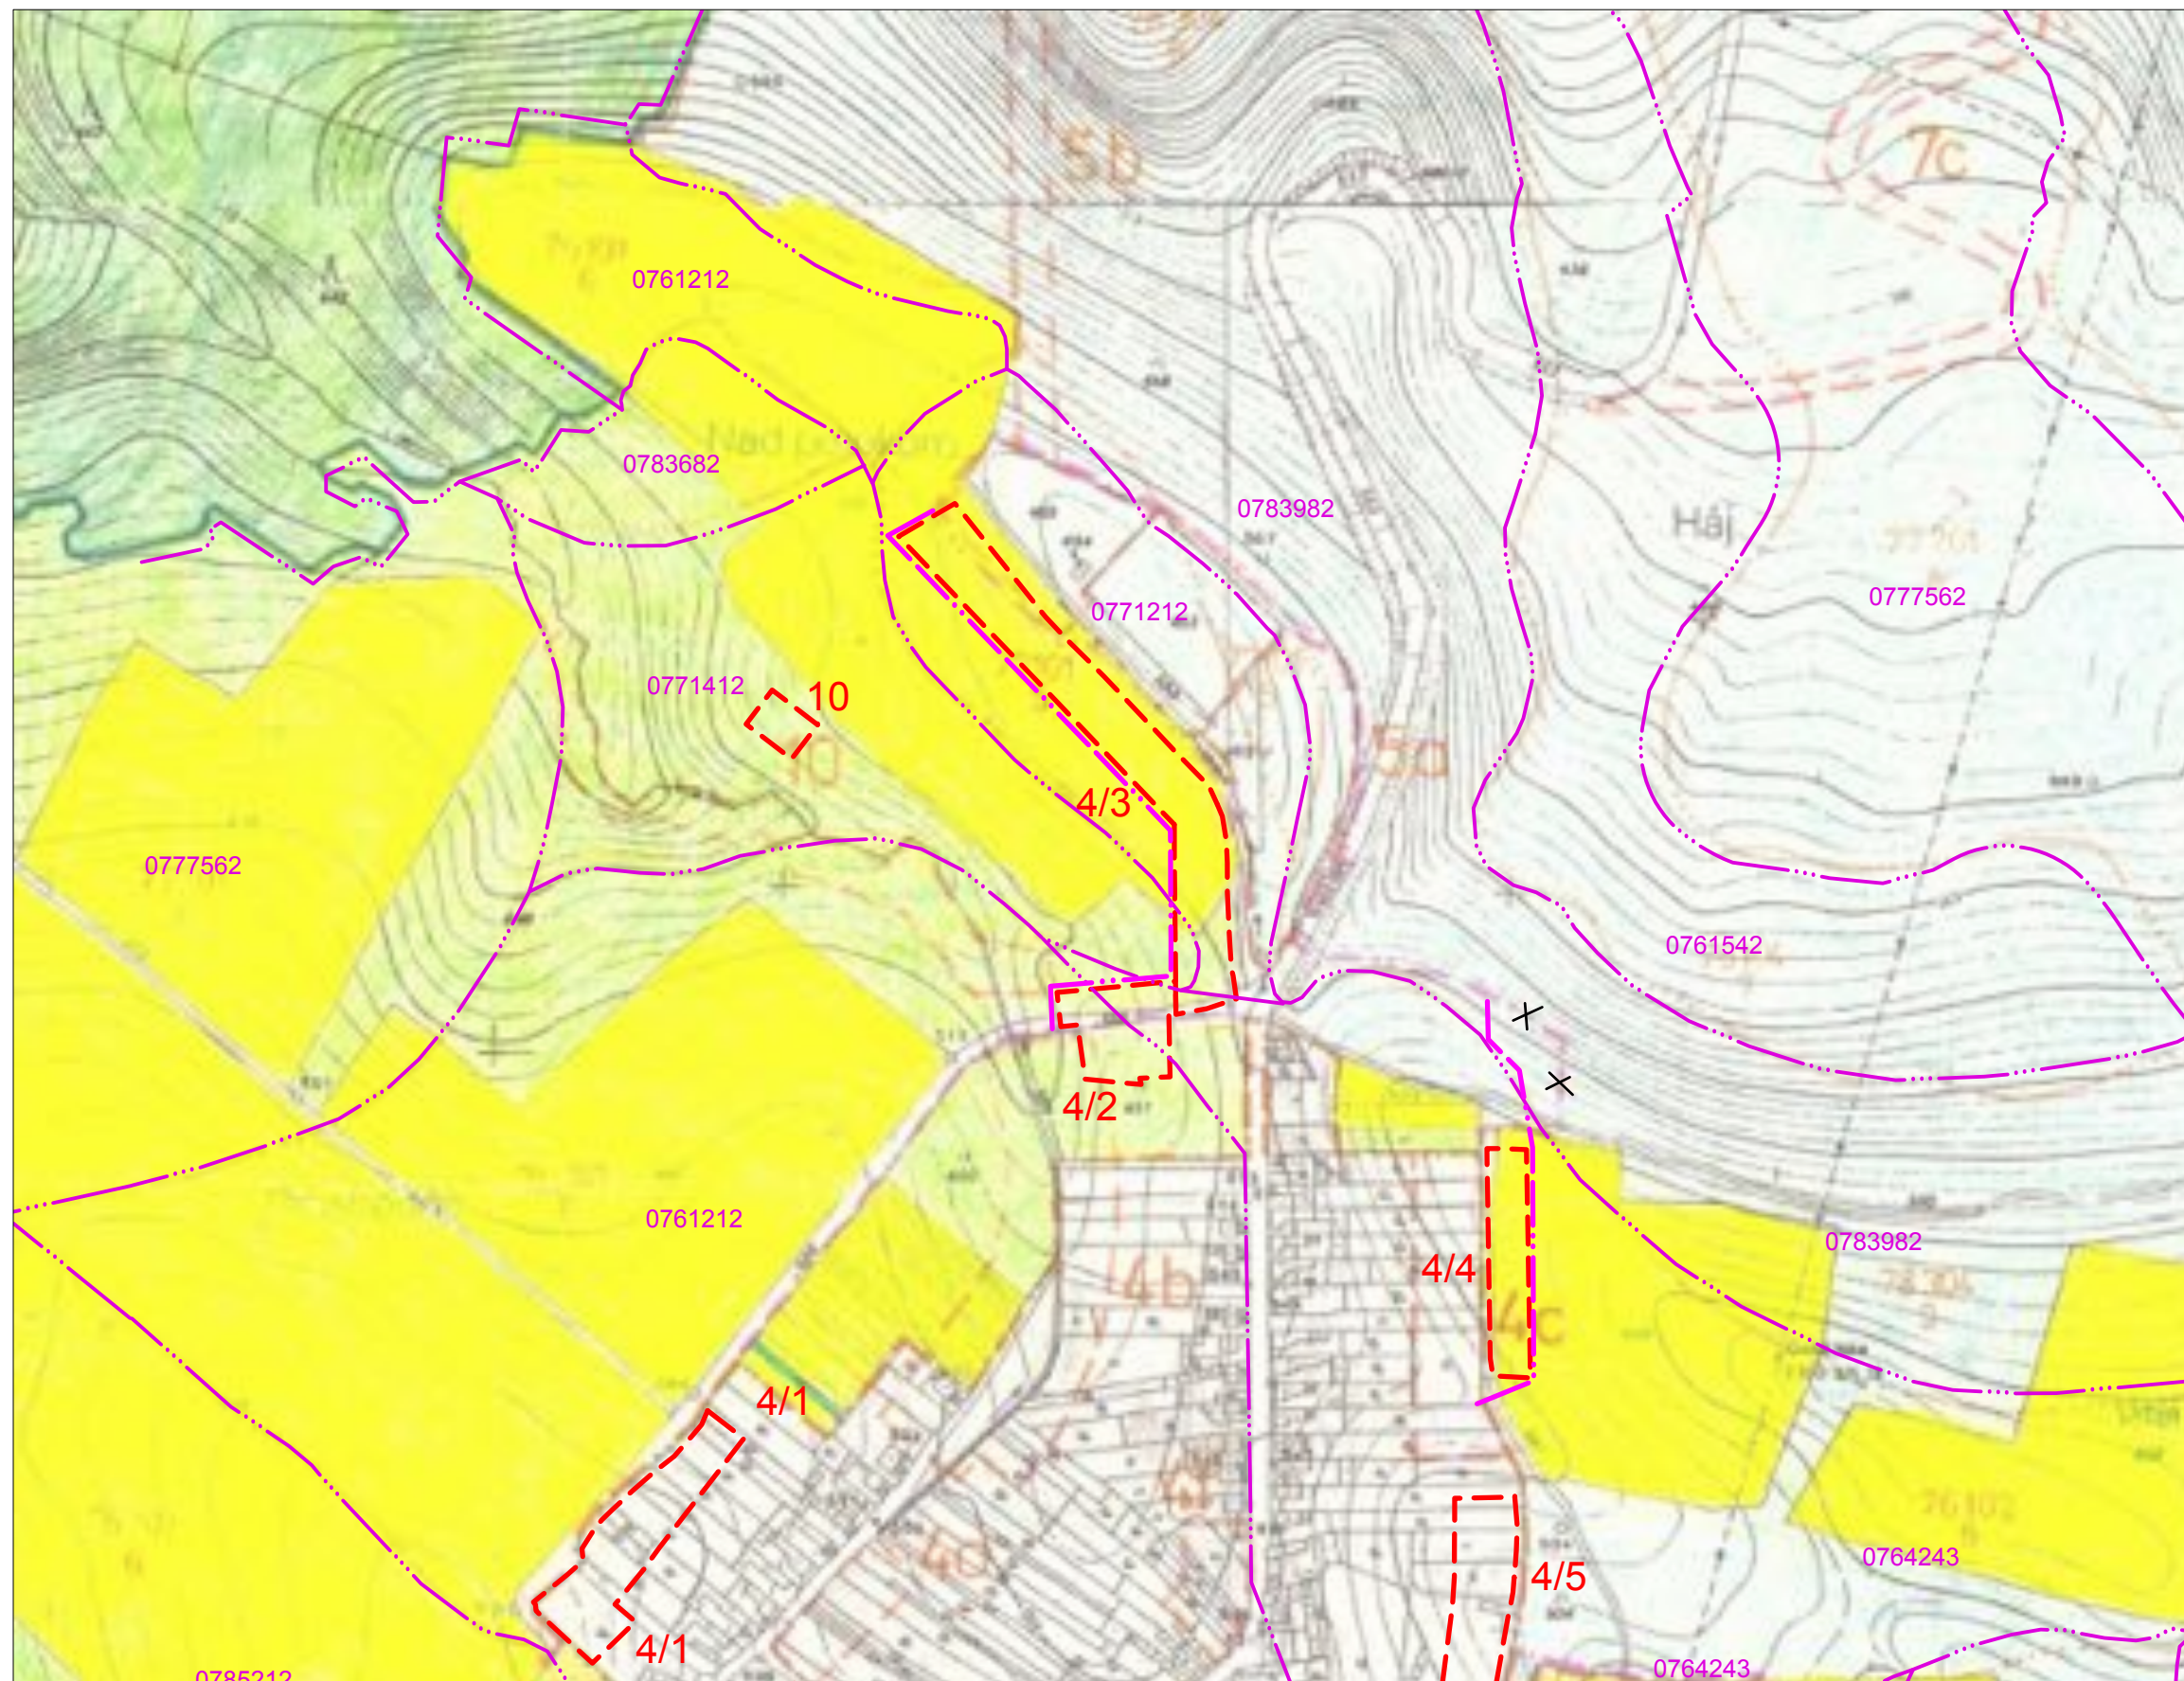


		VÝREZ Č.1	
Spracovateľ : Ing. arch Tomáš Sobota - TS design, Komenského 479/11, 974 01 Banská Bystrica, tel. : 0905 596 209			
MERÍTKO	1 : 5 000	HLAVNÝ RIEŠITEL :	Ing. arch. Tomáš Sobota, č. osvedčenia SKA 1308 AA
DÁTUM	02 / 2018	PROJEKTANT :	Ing. arch. Tomáš Sobota, Ing. arch. M. Valková

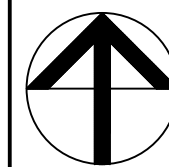


NÁZOV DOKUMENTÁCIE
NÁZOV VÝKRESU

ÚZEMNÝ PLÁN OBCE OSTRÁ LÚKA
ZMENY A DOPLNKY č.4
PERSPEKTÍVNE POUŽITIE PPF A LPF

ČÍSLO VÝKRESU
5 / 2

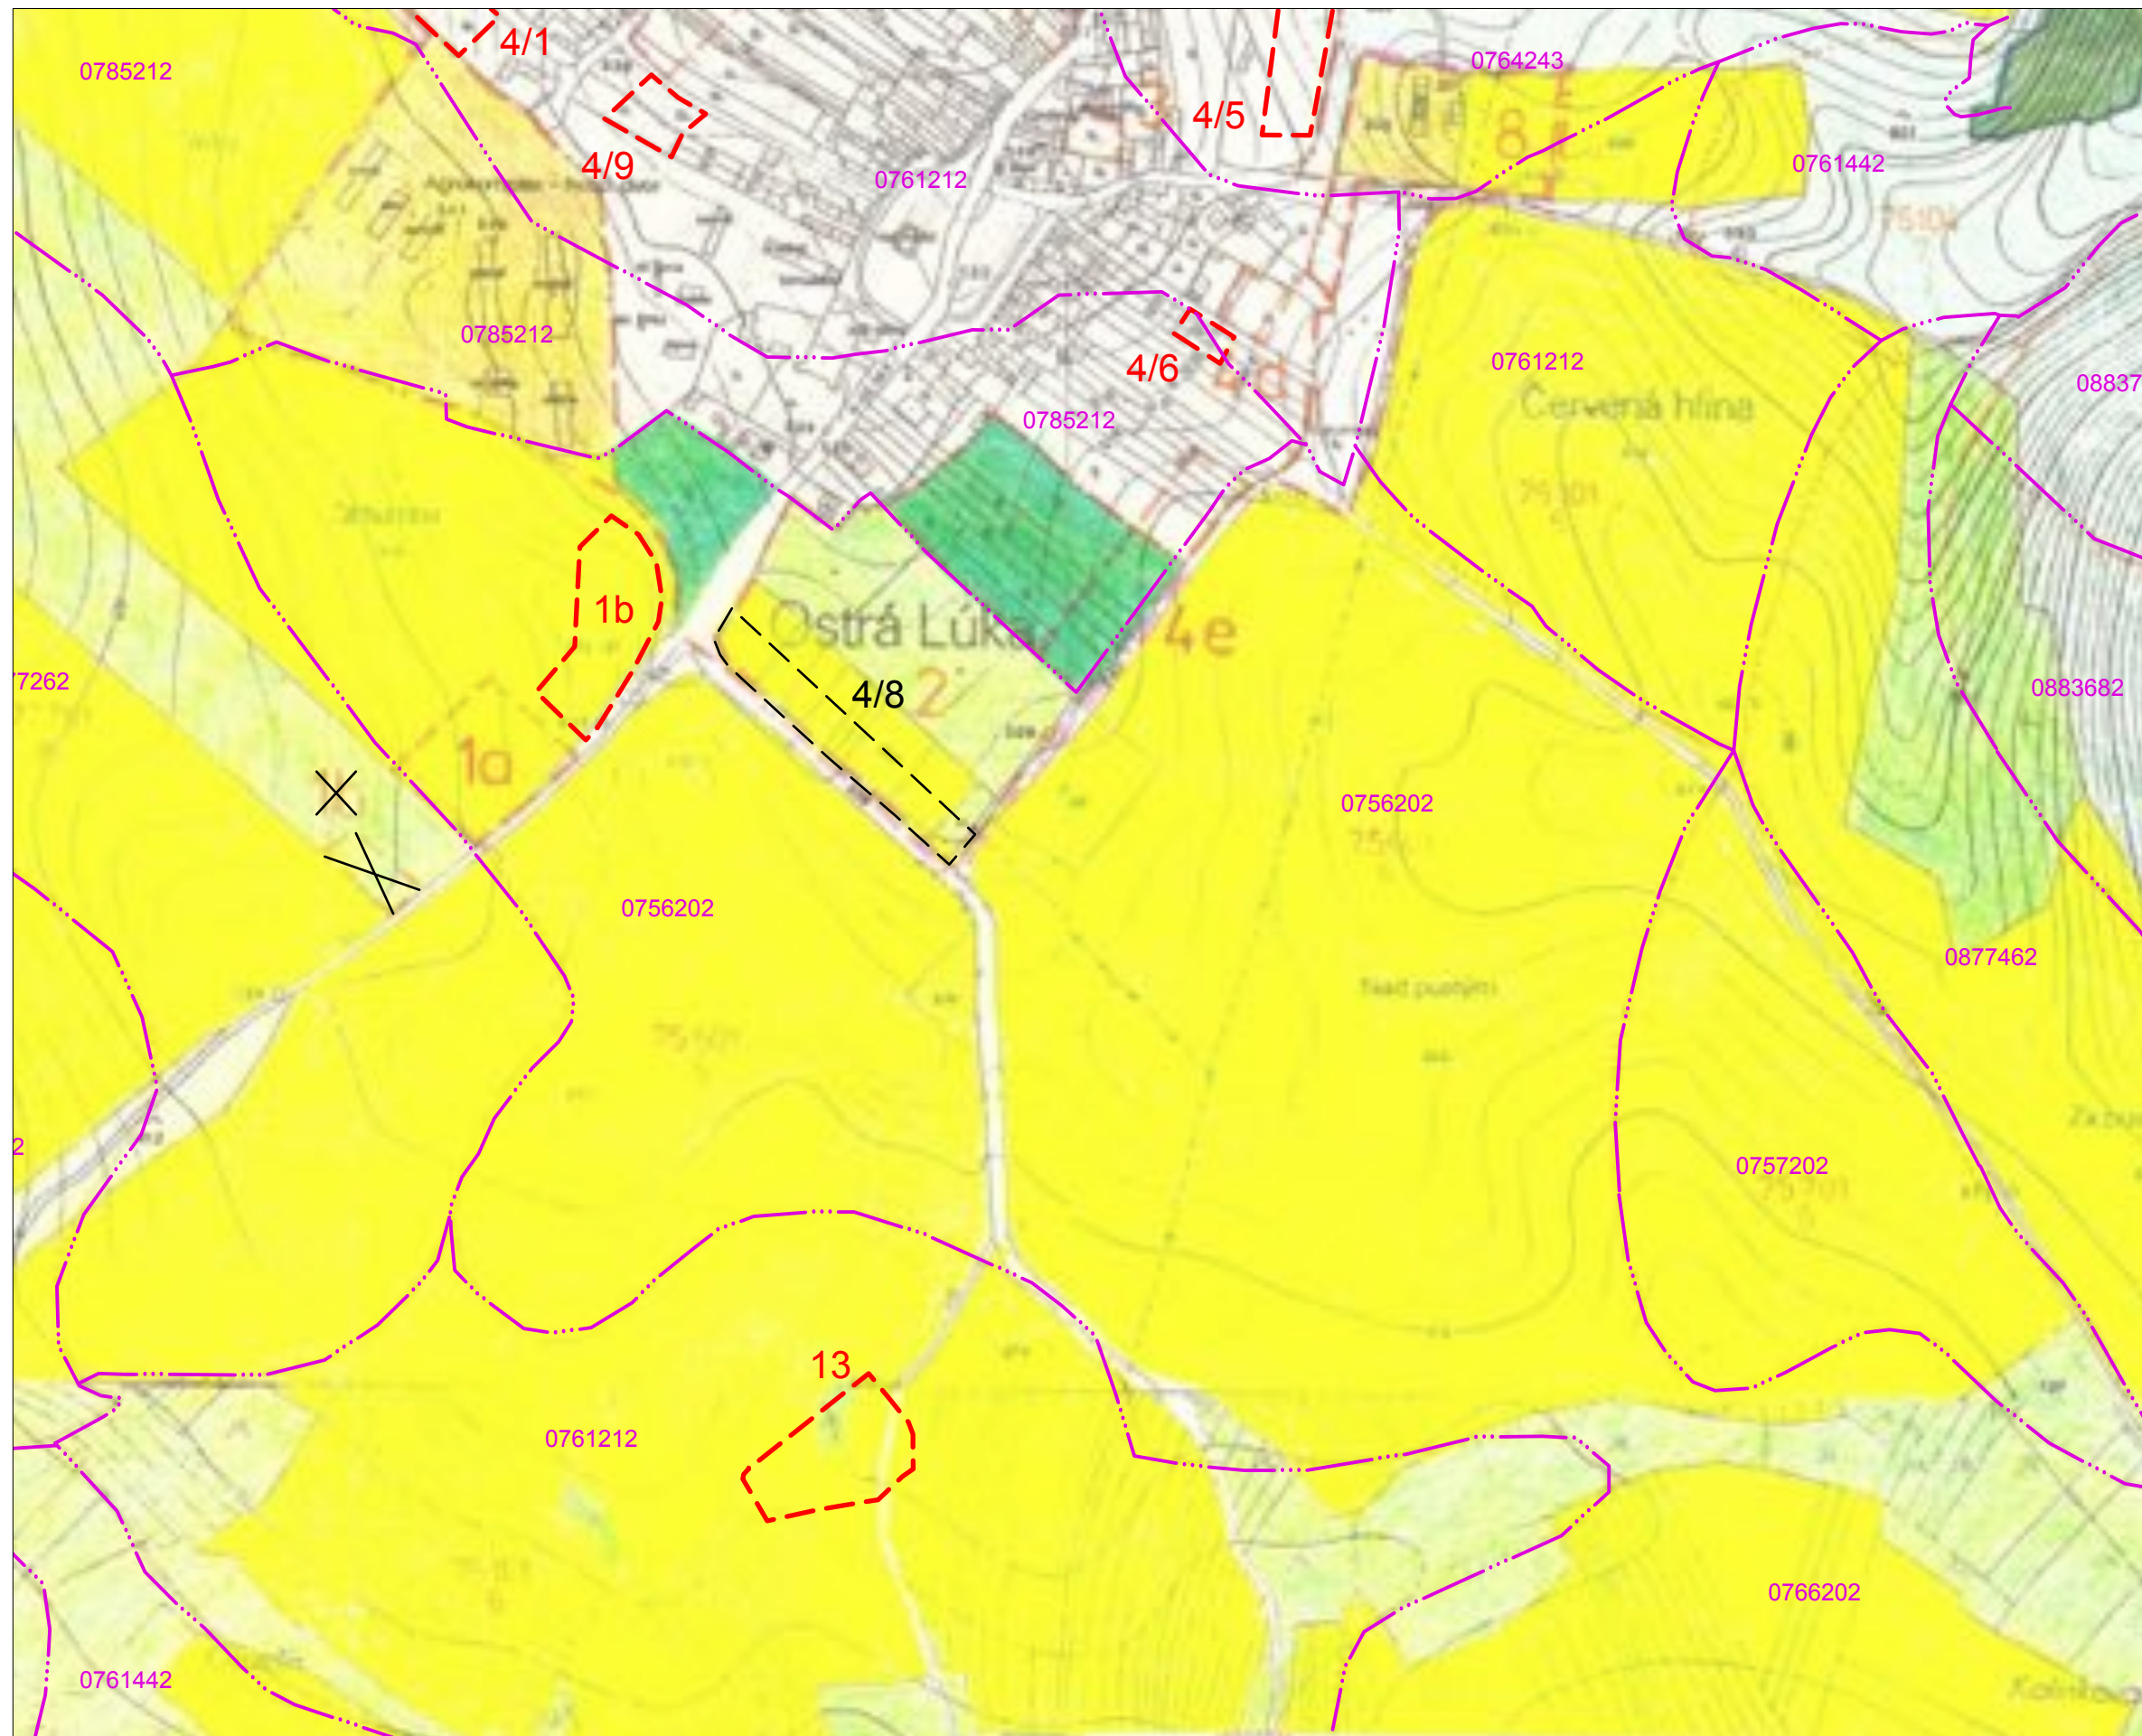

VÝREZ Č.2			
Spracovateľ : Ing. arch Tomáš Sobota - TS design, Komenského 479/11, 974 01 Banská Bystrica, tel. : 0905 596 209			
MERÍTKO	1 : 5 000	HLAVNÝ RIEŠITEL :	Ing. arch. Tomáš Sobota, č. osvedčenia SKA 1308 AA
DÁTUM	02 / 2018	PROJEKTANT :	Ing. arch. Tomáš Sobota, Ing. arch. M. Valková

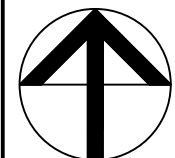

NÁZOV DOKUMENTÁCIE
NÁZOV VÝKRESU

ÚZEMNÝ PLÁN OBCE OSTRÁ LÚKA
ZMENY A DOPLNKY č.4
PERSPEKTÍVNE POUŽITIE PPF A LPF

ČÍSLO VÝKRESU
5 / 3