


LEGENDA:		
STAV:	ZÁMER:	
		HRANICA INTRAVILÁNU
		OBYTNÁ VIACPODLAŽNÁ ZÁSTAVBA
		OBYTNÁ ZÁSTAVBA INDIVIDUÁLNA
		REKREAČNÁ ZÁSTAVBA
		OBČIANSKA VYBAVENIE
		HRANICA PAMIATKOVEJ ZÓNY A OP
		HISTORICKÉ OPLOTENIE
		PAMIATKOVO - CHRÁNENÉ OBJEKTY
		OBJEKTY DOTVÁRAJÚCE PROSTREDIE PZ
		PODNIKATEĽSKÁ ZÁSTAVBA VÝROBY A SLUŽIEB
		POLNOHOSPODÁRSKE OBJEKTY
		HOSPODÁRSKE OBJEKTY
		PLOCHY ŠPORTU A ŠPORTOVÝCH AREÁLOV
		VODNÉ TOKY A PLOCHY
		HISTORICKY HODNOTNÁ ZELEŇ V OBCI
		VEREJNÁ ZELEŇ
		PARKOVÁ ZELEŇ
		ZÁHRADY
		CINTORÍN
		LYŽIARSKY VLEK
		ARCHEOLOG. NÁLEZISKÁ
		ZRUŠENÉ JAVY ZaD č.4

VÝREZ - LEGENDA VÝKRESU

Spracovateľ : Ing. arch Tomáš Sobota - TS design, Komenského 479/11, 974 01 Banská Bystrica, tel. : 0905 596 209

MERÍTKO 1 : 2 000 Hlavný riešiteľ : Ing. arch. Tomáš Sobota, č. osvedčenia SKA 1308 AA

DÁTUM 02 / 2018 Projektant : Ing. arch. Tomáš Sobota

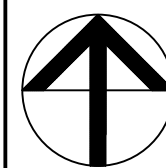

NÁZOV DOKUMENTÁCIE


NÁZOV VÝKRESU

**ÚZEMNÝ PLÁN OBCE OSTRÁ LÚKA
ZMENY A DOPLNKY č.4**

URBANISTICKÝ NÁVRH


ČÍSLO VÝKRESU

6/1

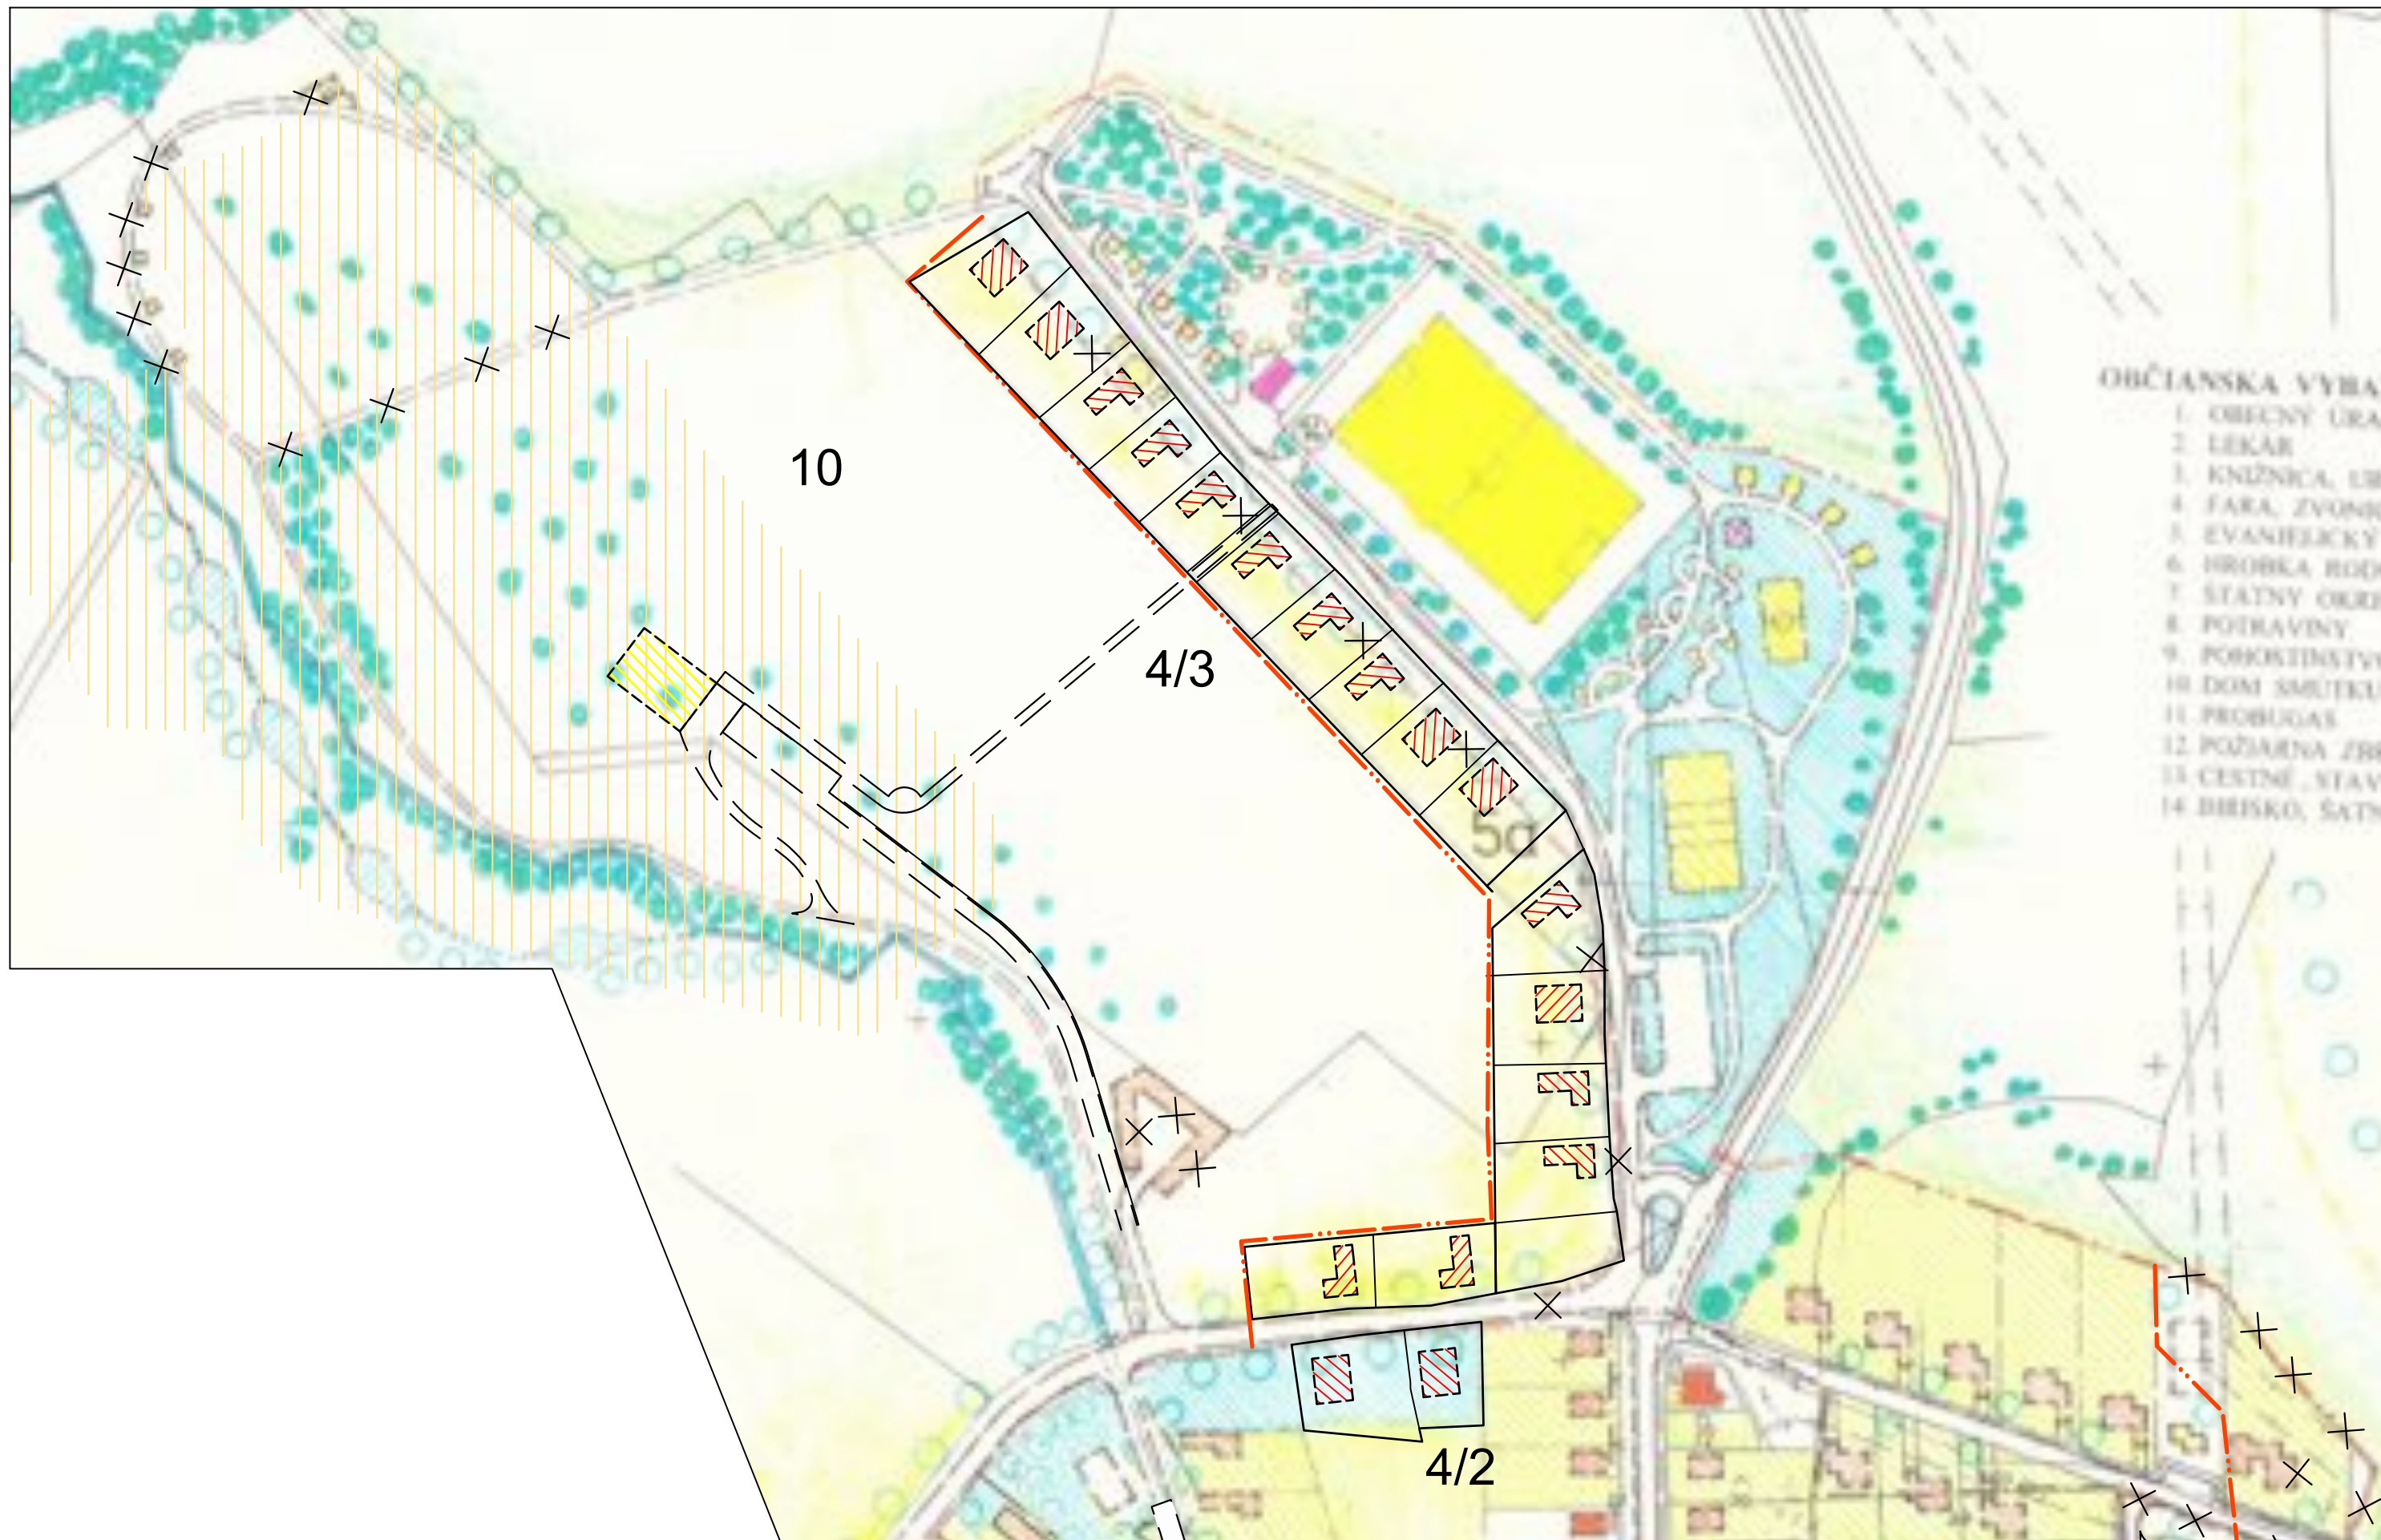

- OBČIANSKA VÝBAVA
1. OBČIANSKY ÚRAD
 2. LEKAR
 3. KNIZNICA, UBI
 4. FARA, ZVONIC
 5. EVANGELICKY
 6. HROBKA RODE
 7. STATNY ODR
 8. POTRAVINY
 9. POKRSTNITVO
 10. DOMI SMUTKU
 11. PROBUDAS
 12. POZARNA ZBR
 13. CESTNE STAV
 14. DRISKO, SATN

		VÝREZ Č.1	
Spracovateľ : Ing. arch Tomáš Sobota - TS design, Komenského 479/11, 974 01 Banská Bystrica, tel. : 0905 596 209			
MERÍTKO	1 : 2 000	HLAVNÝ RIEŠITEL :	Ing. arch. Tomáš Sobota, č. osvedčenia SKA 1308 AA
DÁTUM	02 / 2018	PROJEKTANT :	Ing. arch. Tomáš Sobota

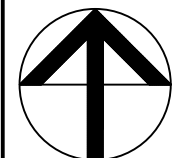

NÁZOV
DOKUMENTÁCIE

NÁZOV
VÝKRESU

ÚZEMNÝ PLÁN OBCE OSTRÁ LÚKA
ZMENY A DOPLNKY č.4


URBANISTICKÝ NÁVRH

ČÍSLO VÝKRESU

6 / 2



VÝREZ Č.2			
Spracovateľ : Ing. arch Tomáš Sobota - TS design, Komenského 479/11, 974 01 Banská Bystrica, tel. : 0905 596 209			
MERÍTKO	1 : 2 000	HLAVNÝ RIEŠITEL :	Ing. arch. Tomáš Sobota, č. osvedčenia SKA 1308 AA
DÁTUM	02 / 2018	PROJEKTANT :	Ing. arch. Tomáš Sobota

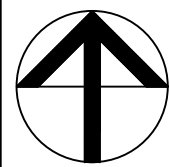

NÁZOV
DOKUMENTÁCIE

NÁZOV
VÝKRESU

ÚZEMNÝ PLÁN OBCE OSTRÁ LÚKA
ZMENY A DOPLNKY č.4


URBANISTICKÝ NÁVRH

ČÍSLO VÝKRESU

6/3



VÝREZ Č.3			
Spracovateľ : Ing. arch Tomáš Sobota - TS design, Komenského 479/11, 974 01 Banská Bystrica, tel. : 0905 596 209			
MERÍTKO	1 : 2 000	HLAVNÝ RIEŠITEL :	Ing. arch. Tomáš Sobota, č. osvedčenia SKA 1308 AA
DÁTUM	02 / 2018	PROJEKTANT :	Ing. arch. Tomáš Sobota

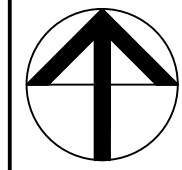

NÁZOV
DOKUMENTÁCIE

NÁZOV
VÝKRESU

ÚZEMNÝ PLÁN OBCE OSTRÁ LÚKA ZMENY A DOPLNKY č.4

URBANISTICKÝ NÁVRH

ČÍSLO VÝKRESU

6 / 4