


VÝREZ - LEGENDA VÝKRESU			
Spracovateľ : Ing. arch Tomáš Sobota - TS design, Komenského 479/11, 974 01 Banská Bystrica, tel. : 0905 596 209			
MERÍTKO	1 : 2 000	HLAVNÝ RIEŠITEĽ :	Ing. arch. Tomáš Sobota, č. osvedčenia SKA 1308 AA
DÁTUM	02 / 2018	PROJEKTANT :	Ing. Tomáš Kordík

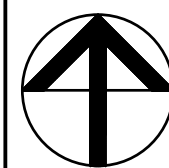

NÁZOV
DOKUMENTÁCIE


NÁZOV
VÝKRESU

ÚZEMNÝ PLÁN OBCE OSTRÁ LÚKA
ZMENY A DOPLNKY č.4


NÁVRH DOPRAVY

ČÍSLO VÝKRESU

7 / 1

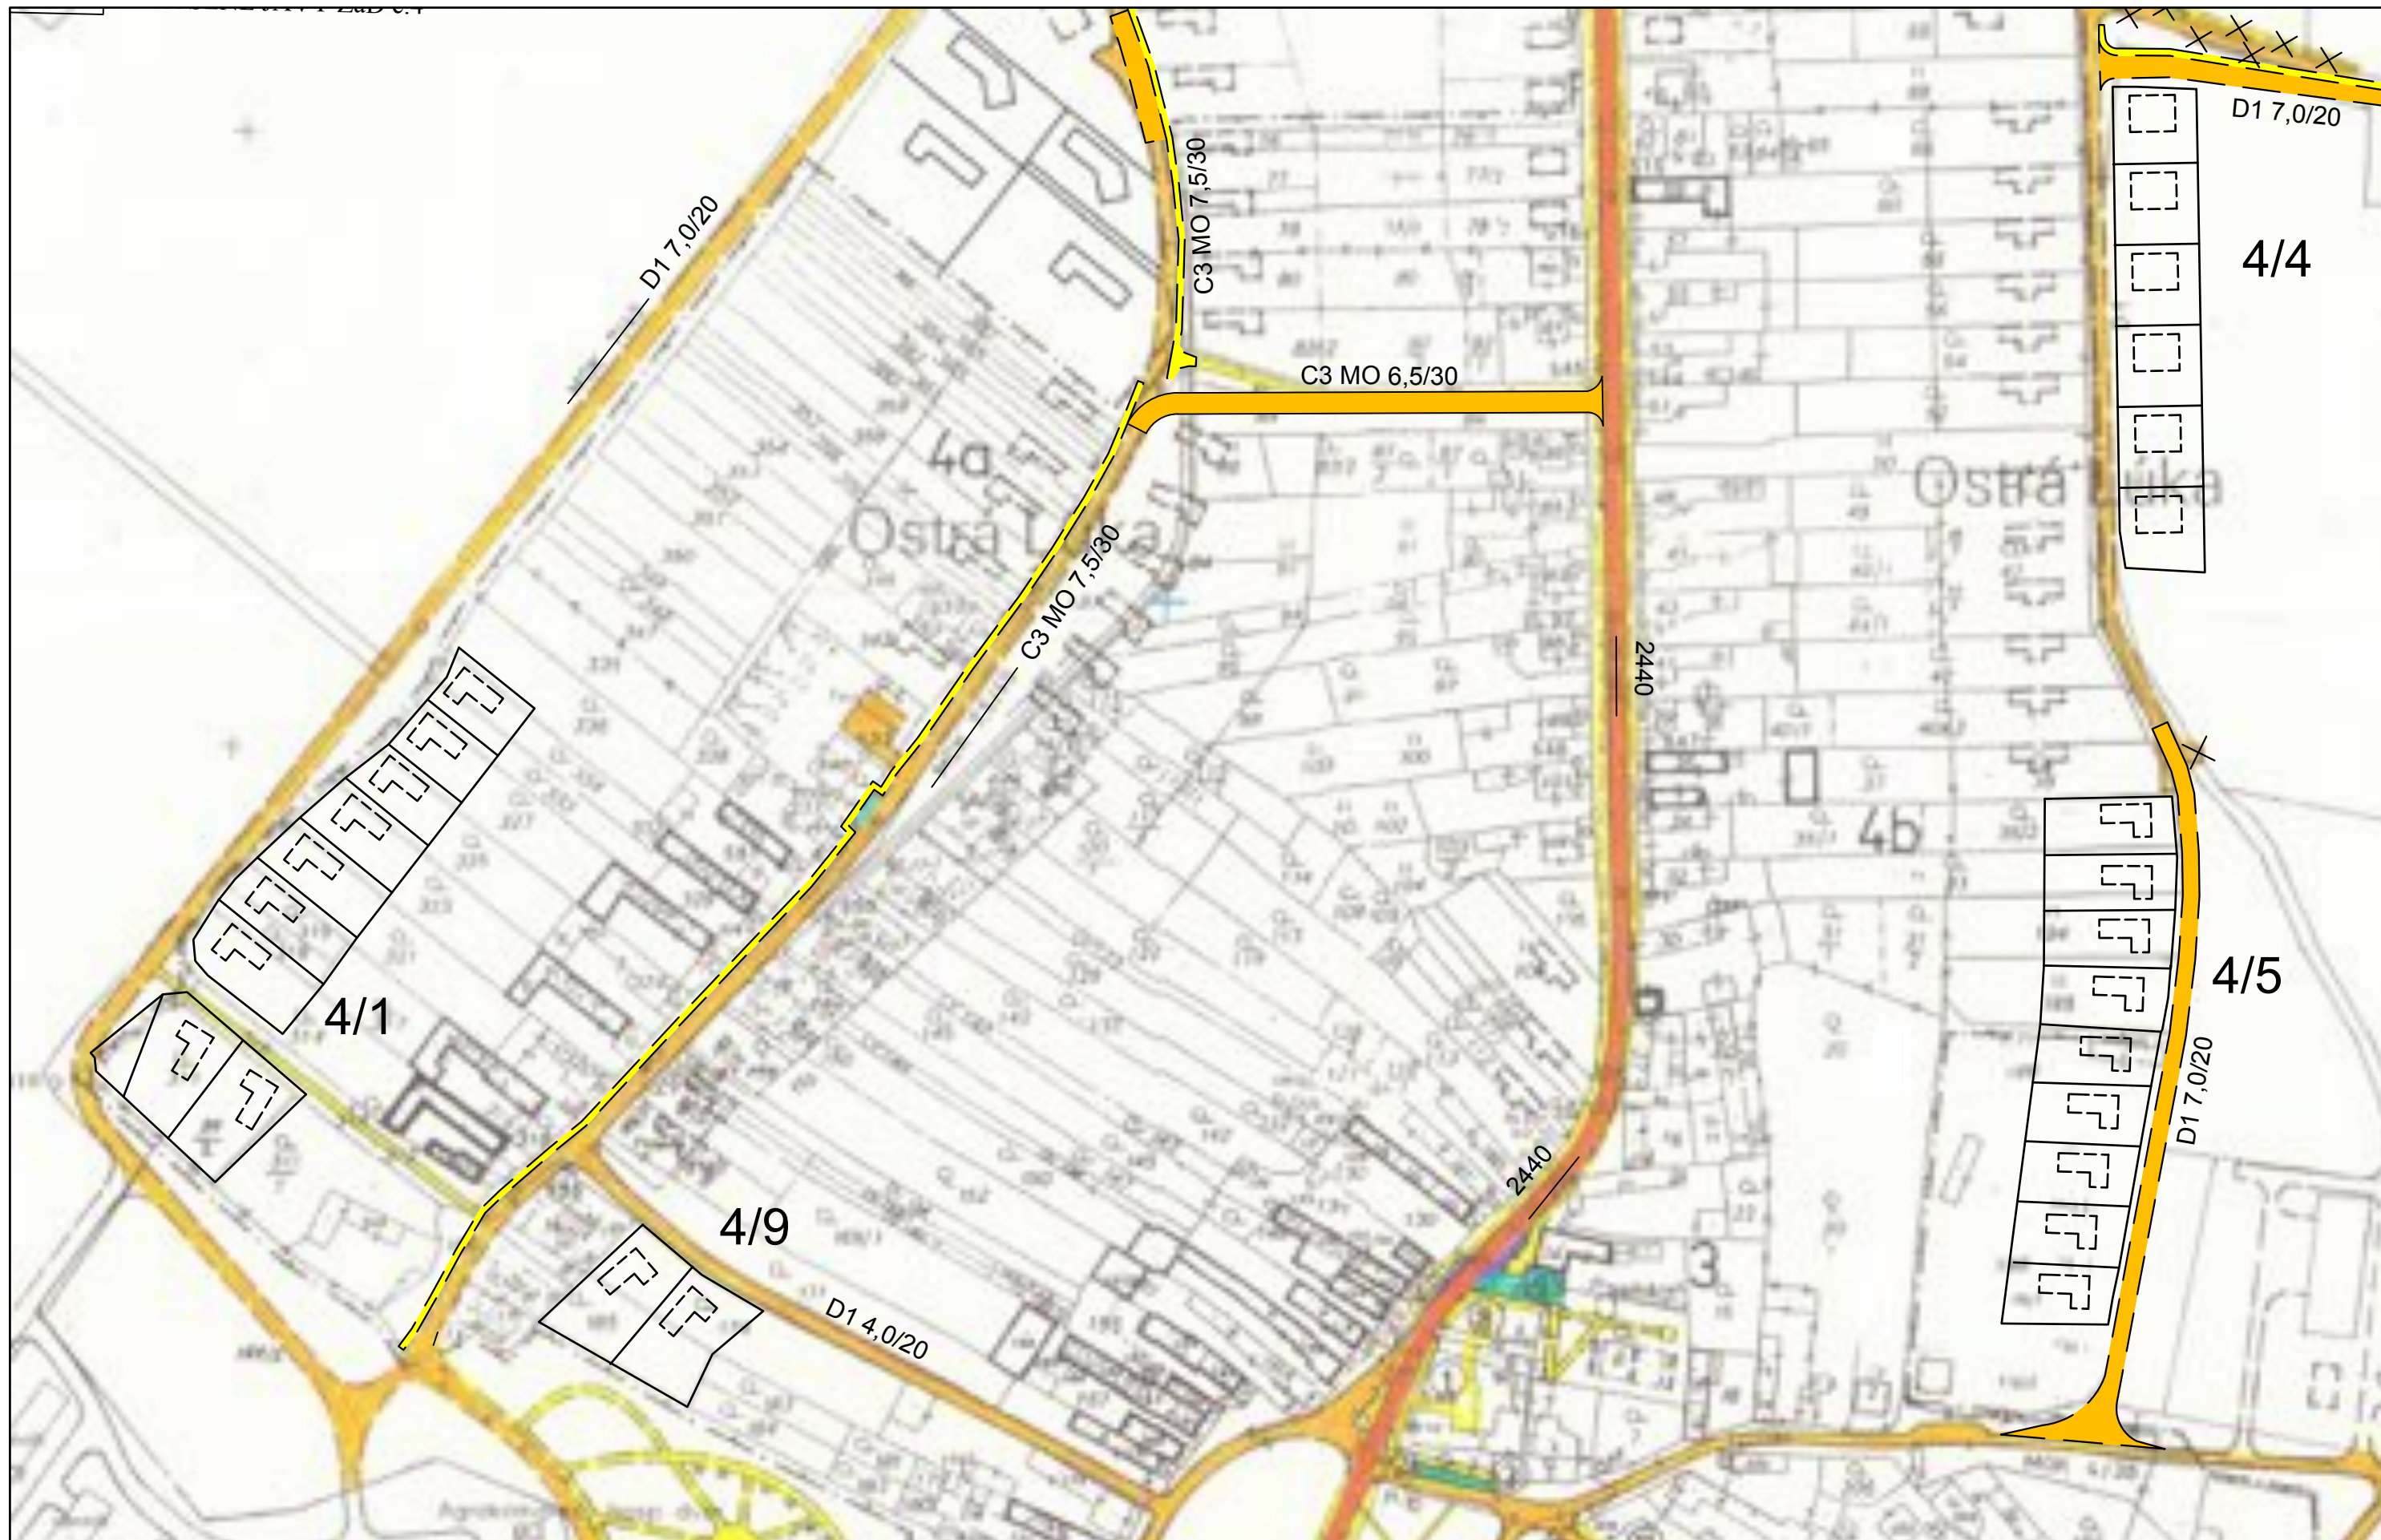


		VÝREZ Č.2	
Spracovateľ : Ing. arch Tomáš Sobota - TS design, Komenského 479/11, 974 01 Banská Bystrica, tel. : 0905 596 209			
MERÍTKO	1 : 2 000	HLAVNÝ RIEŠITEL :	Ing. arch. Tomáš Sobota, č. osvedčenia SKA 1308 AA
DÁTUM	02 / 2018	PROJEKTANT :	Ing. Tomáš Kordík

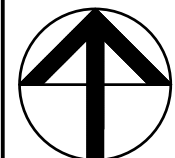

NÁZOV DOKUMENTÁCIE
NÁZOV VÝKRESU


ÚZEMNÝ PLÁN OBCE OSTRÁ LÚKA
ZMENY A DOPLNKY č.4
NÁVRH DOPRAVY

ČÍSLO VÝKRESU
7 / 3

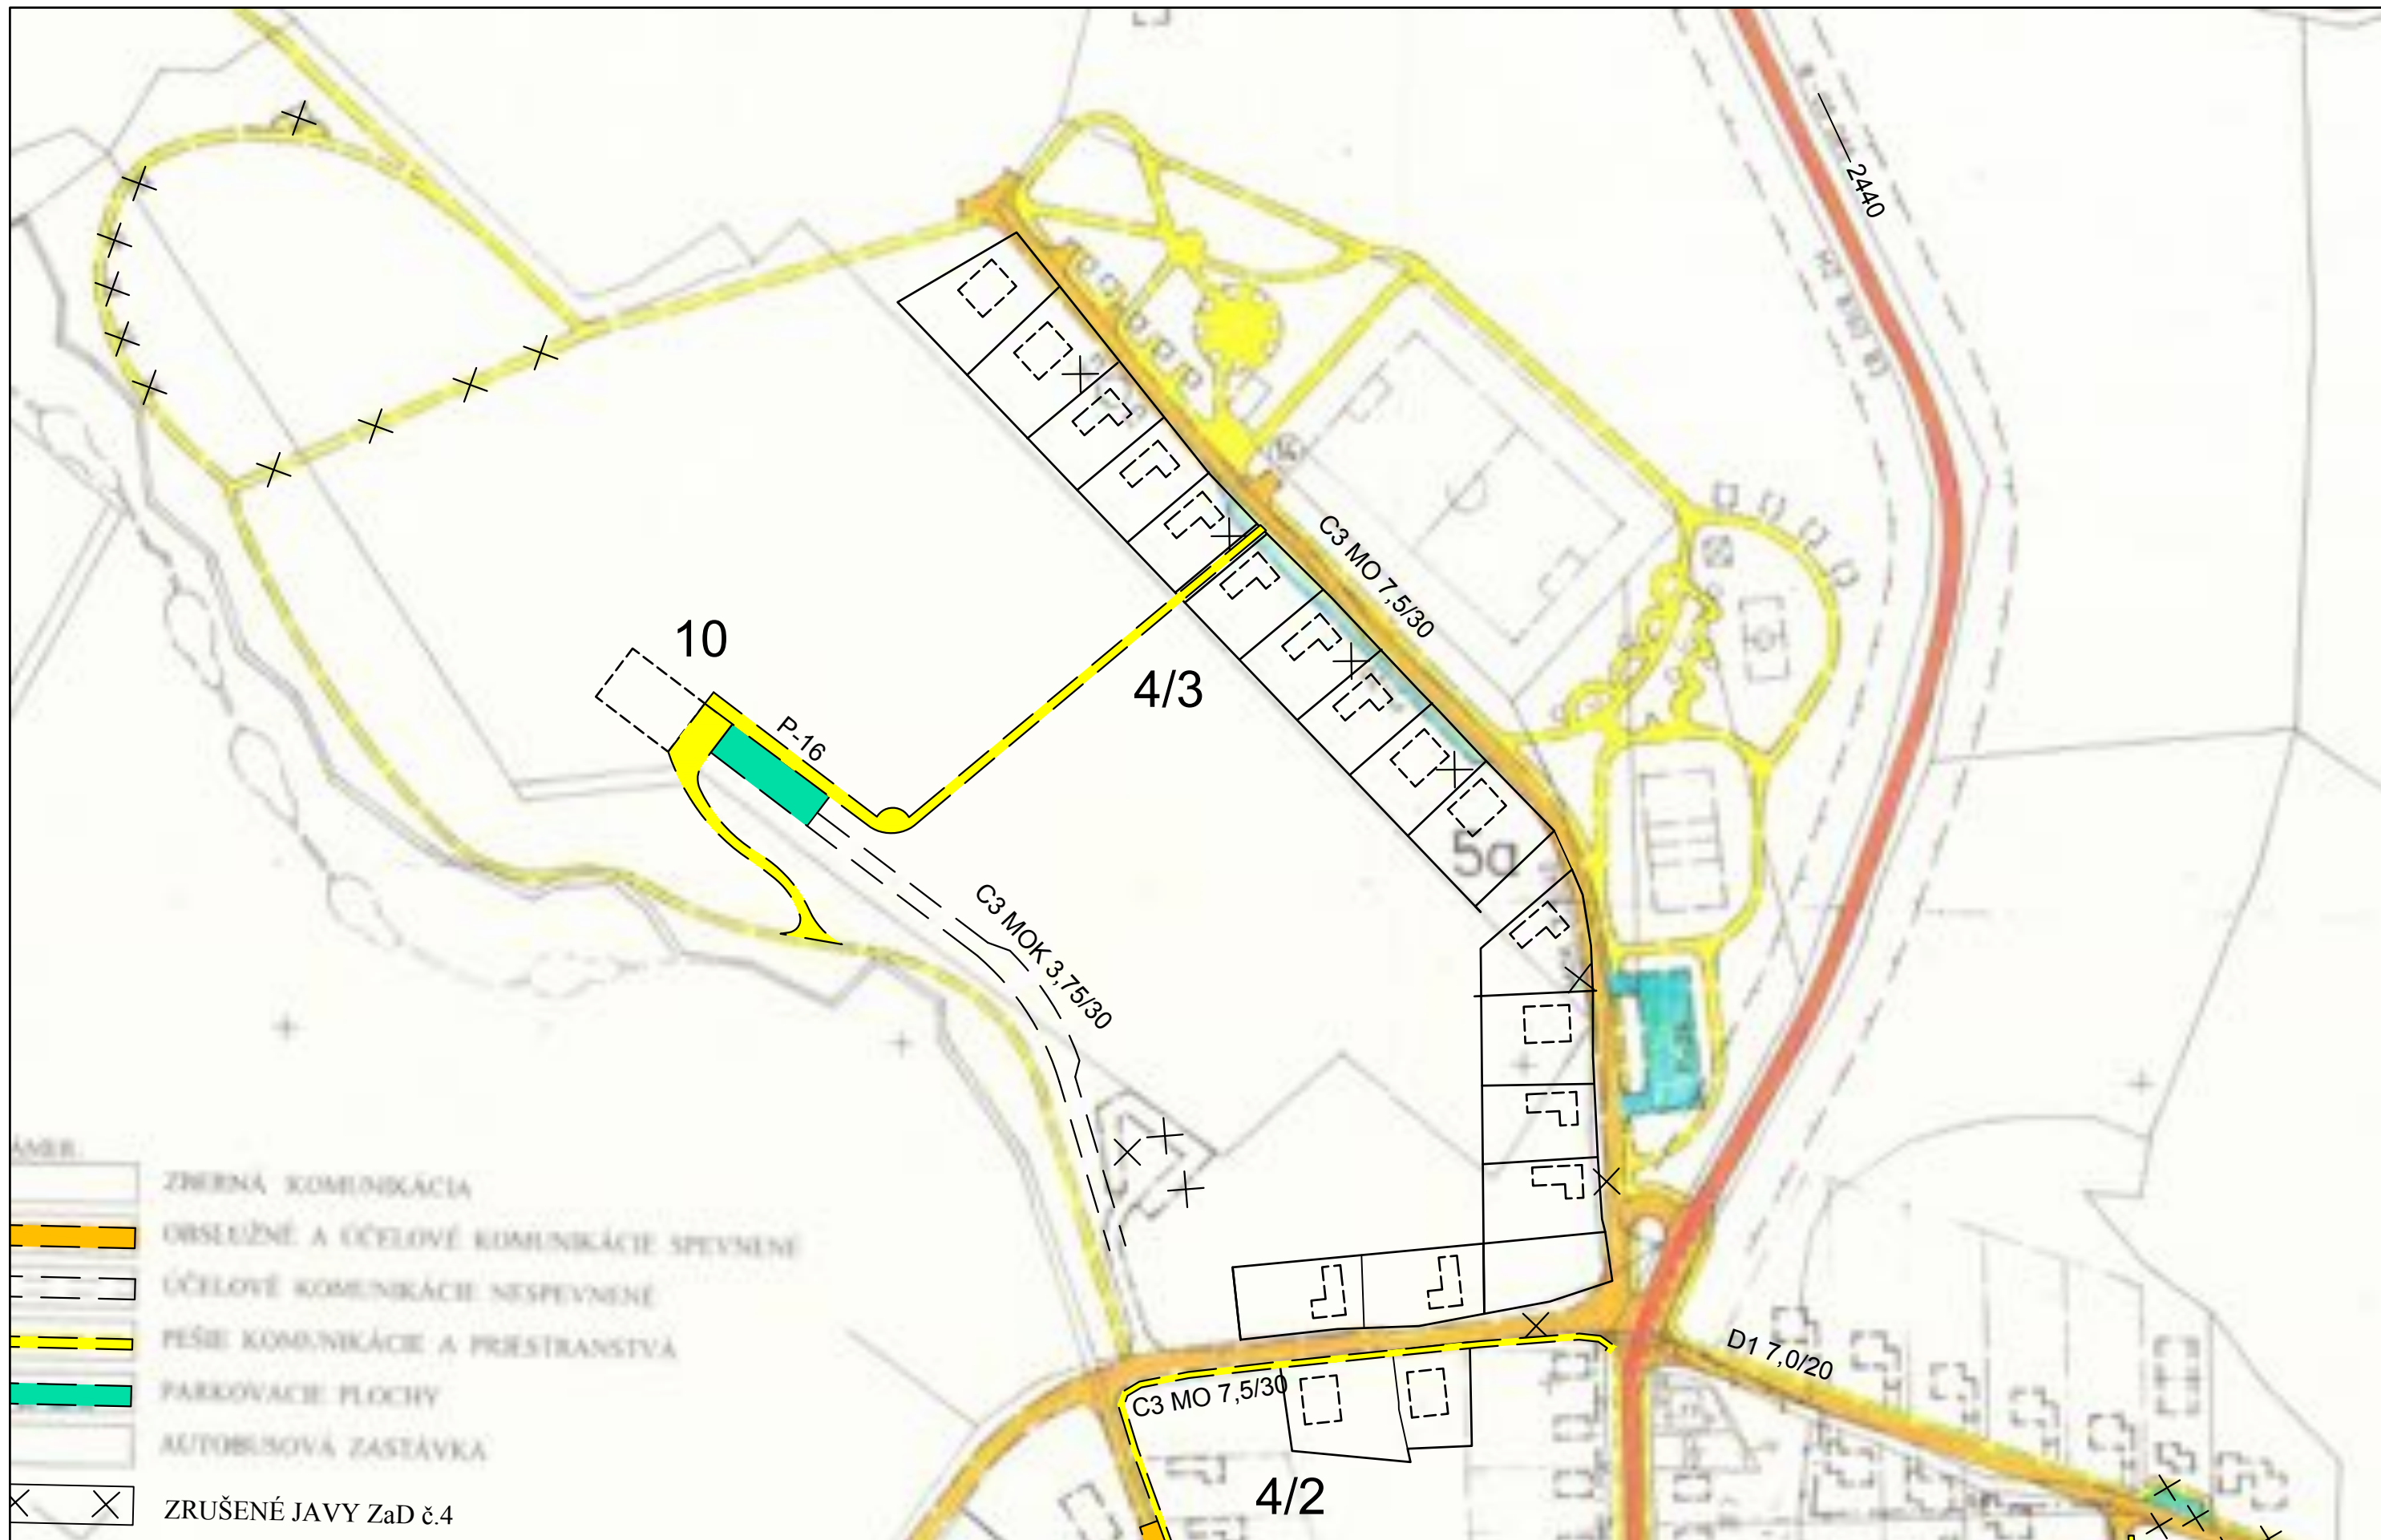

	ZBERNÁ KOMUNIKÁCIA
	ORISLUŽNÉ A ÚČELOVÉ KOMUNIKÁCIE SPEVMENÉ
	ÚČELOVÉ KOMUNIKÁCIE NESPEVMENÉ
	PEŠIE KOMUNIKÁCIE A PRESTRANSTVÁ
	PARKOVACIE PLOCHY
	AUTOBUSOVÁ ZASTÁVKA
	ZRUŠENÉ JAVY ZaD č.4


VÝREZ Č.1			
Spracovateľ : Ing. arch Tomáš Sobota - TS design, Komenského 479/11, 974 01 Banská Bystrica, tel. : 0905 596 209			
MERÍTKO	1 : 2 000	HLAVNÝ RIEŠITEL :	Ing. arch. Tomáš Sobota, č. osvedčenia SKA 1308 AA
DÁTUM	02 / 2018	PROJEKTANT :	Ing. Tomáš Kordík

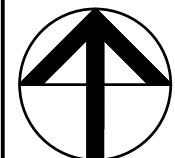


NÁZOV DOKUMENTÁCIE	ÚZEMNÝ PLÁN OBCE OSTRÁ LÚKA ZMENY A DOPLNKY č.4
NÁZOV VÝKRESU	

NÁVRH DOPRAVY

ČÍSLO VÝKRESU
7 / 2

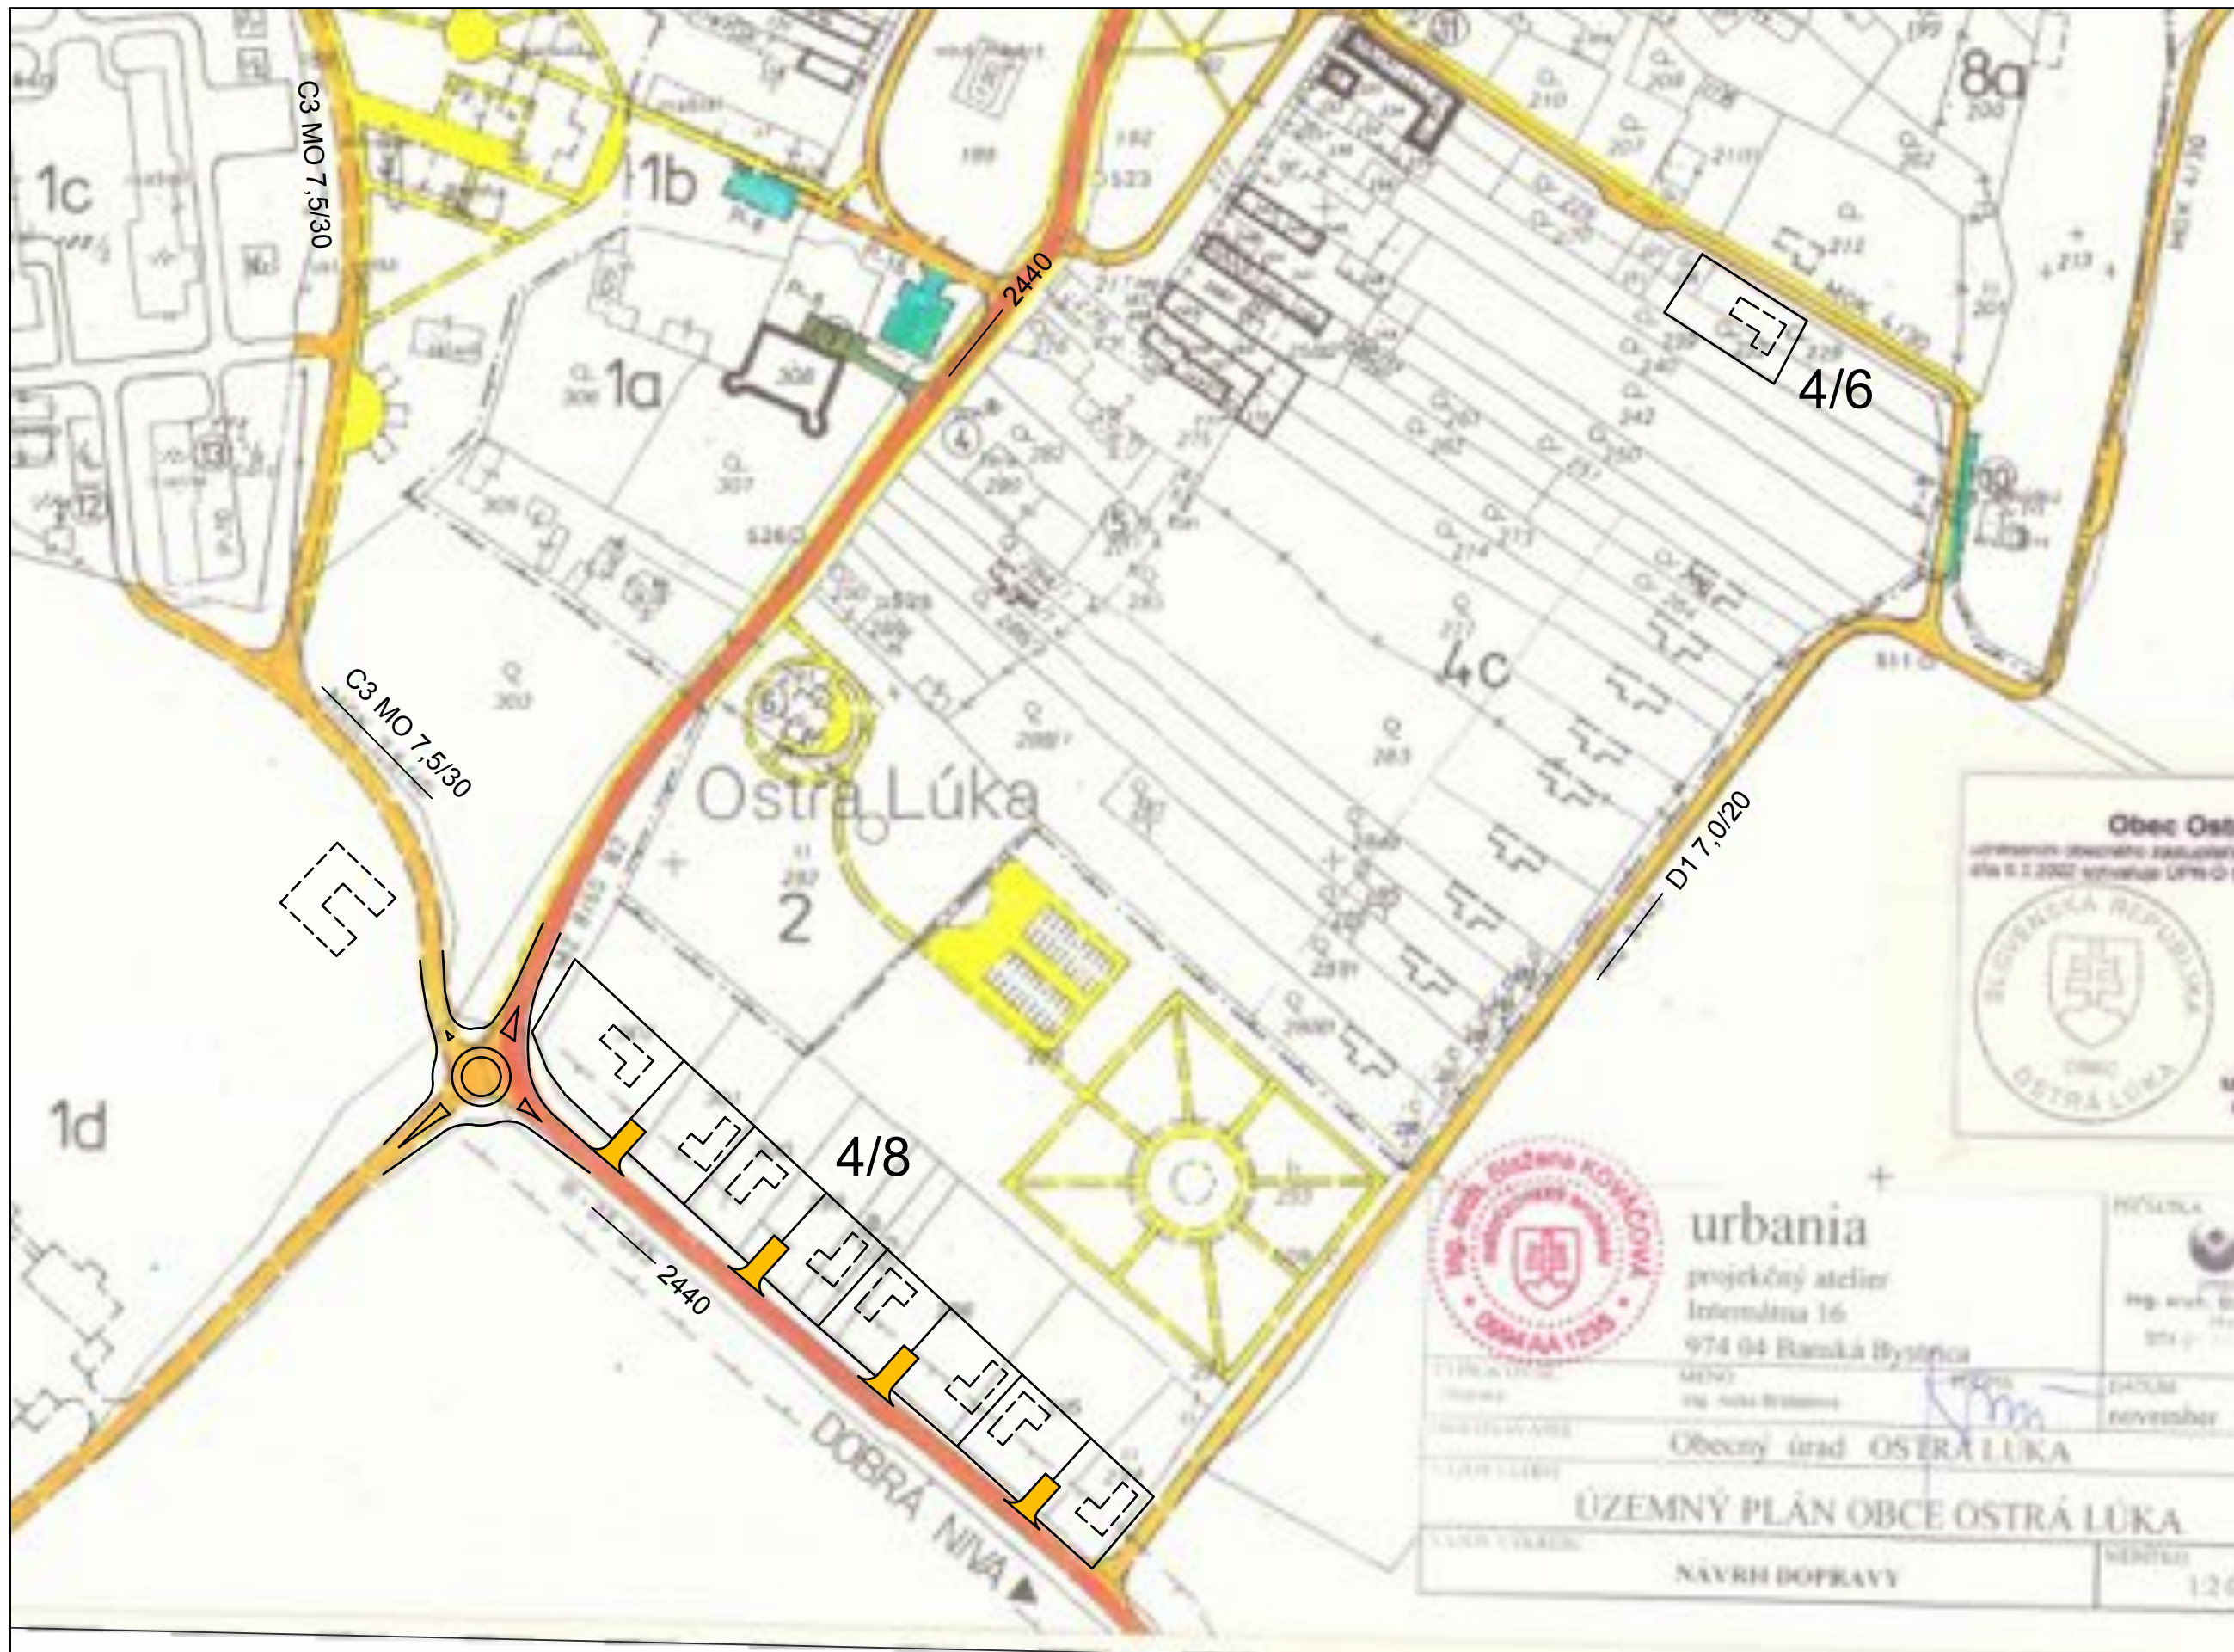

VÝREZ Č.3			
Spracovateľ : Ing. arch Tomáš Sobota - TS design, Komenského 479/11, 974 01 Banská Bystrica, tel. : 0905 596 209			
MERÍTKO	1 : 2 000	HLAVNÝ RIEŠITEL :	Ing. arch. Tomáš Sobota, č. osvedčenia SKA 1308 AA
DÁTUM	02 / 2018	PROJEKTANT :	Ing. Tomáš Kordík

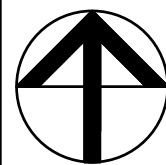

NÁZOV
DOKUMENTÁCIE

NÁZOV
VÝKRESU

ÚZEMNÝ PLÁN OBCE OSTRÁ LÚKA
ZMENY A DOPLNKY č.4

NÁVRH DOPRAVY

ČÍSLO VÝKRESU

7 / 4