


VÝREZ - LEGENDA VÝKRESU

Spracovateľ : Ing. arch Tomáš Sobota - TS design, Komenského 479/11, 974 01 Banská Bystrica, tel. : 0905 596 209

MERÍTKO 1 : 2 000 Hlavný riešiteľ : Ing. arch. Tomáš Sobota, č. osvedčenia SKA 1308 AA

DÁTUM 02 / 2018 Projektant : Ing. K. Kováčová, Ing.Š. Tropp, Mgr. D. Slašťan

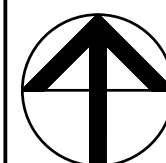

NÁZOV DOKUMENTÁCIE


NÁZOV VÝKRESU

**ÚZEMNÝ PLÁN OBCE OSTRÁ LÚKA
ZMENY A DOPLNKY č.4**


NÁVRH TECHNICKÉHO VYBAVENIA

ČÍSLO VÝKRESU

8/1

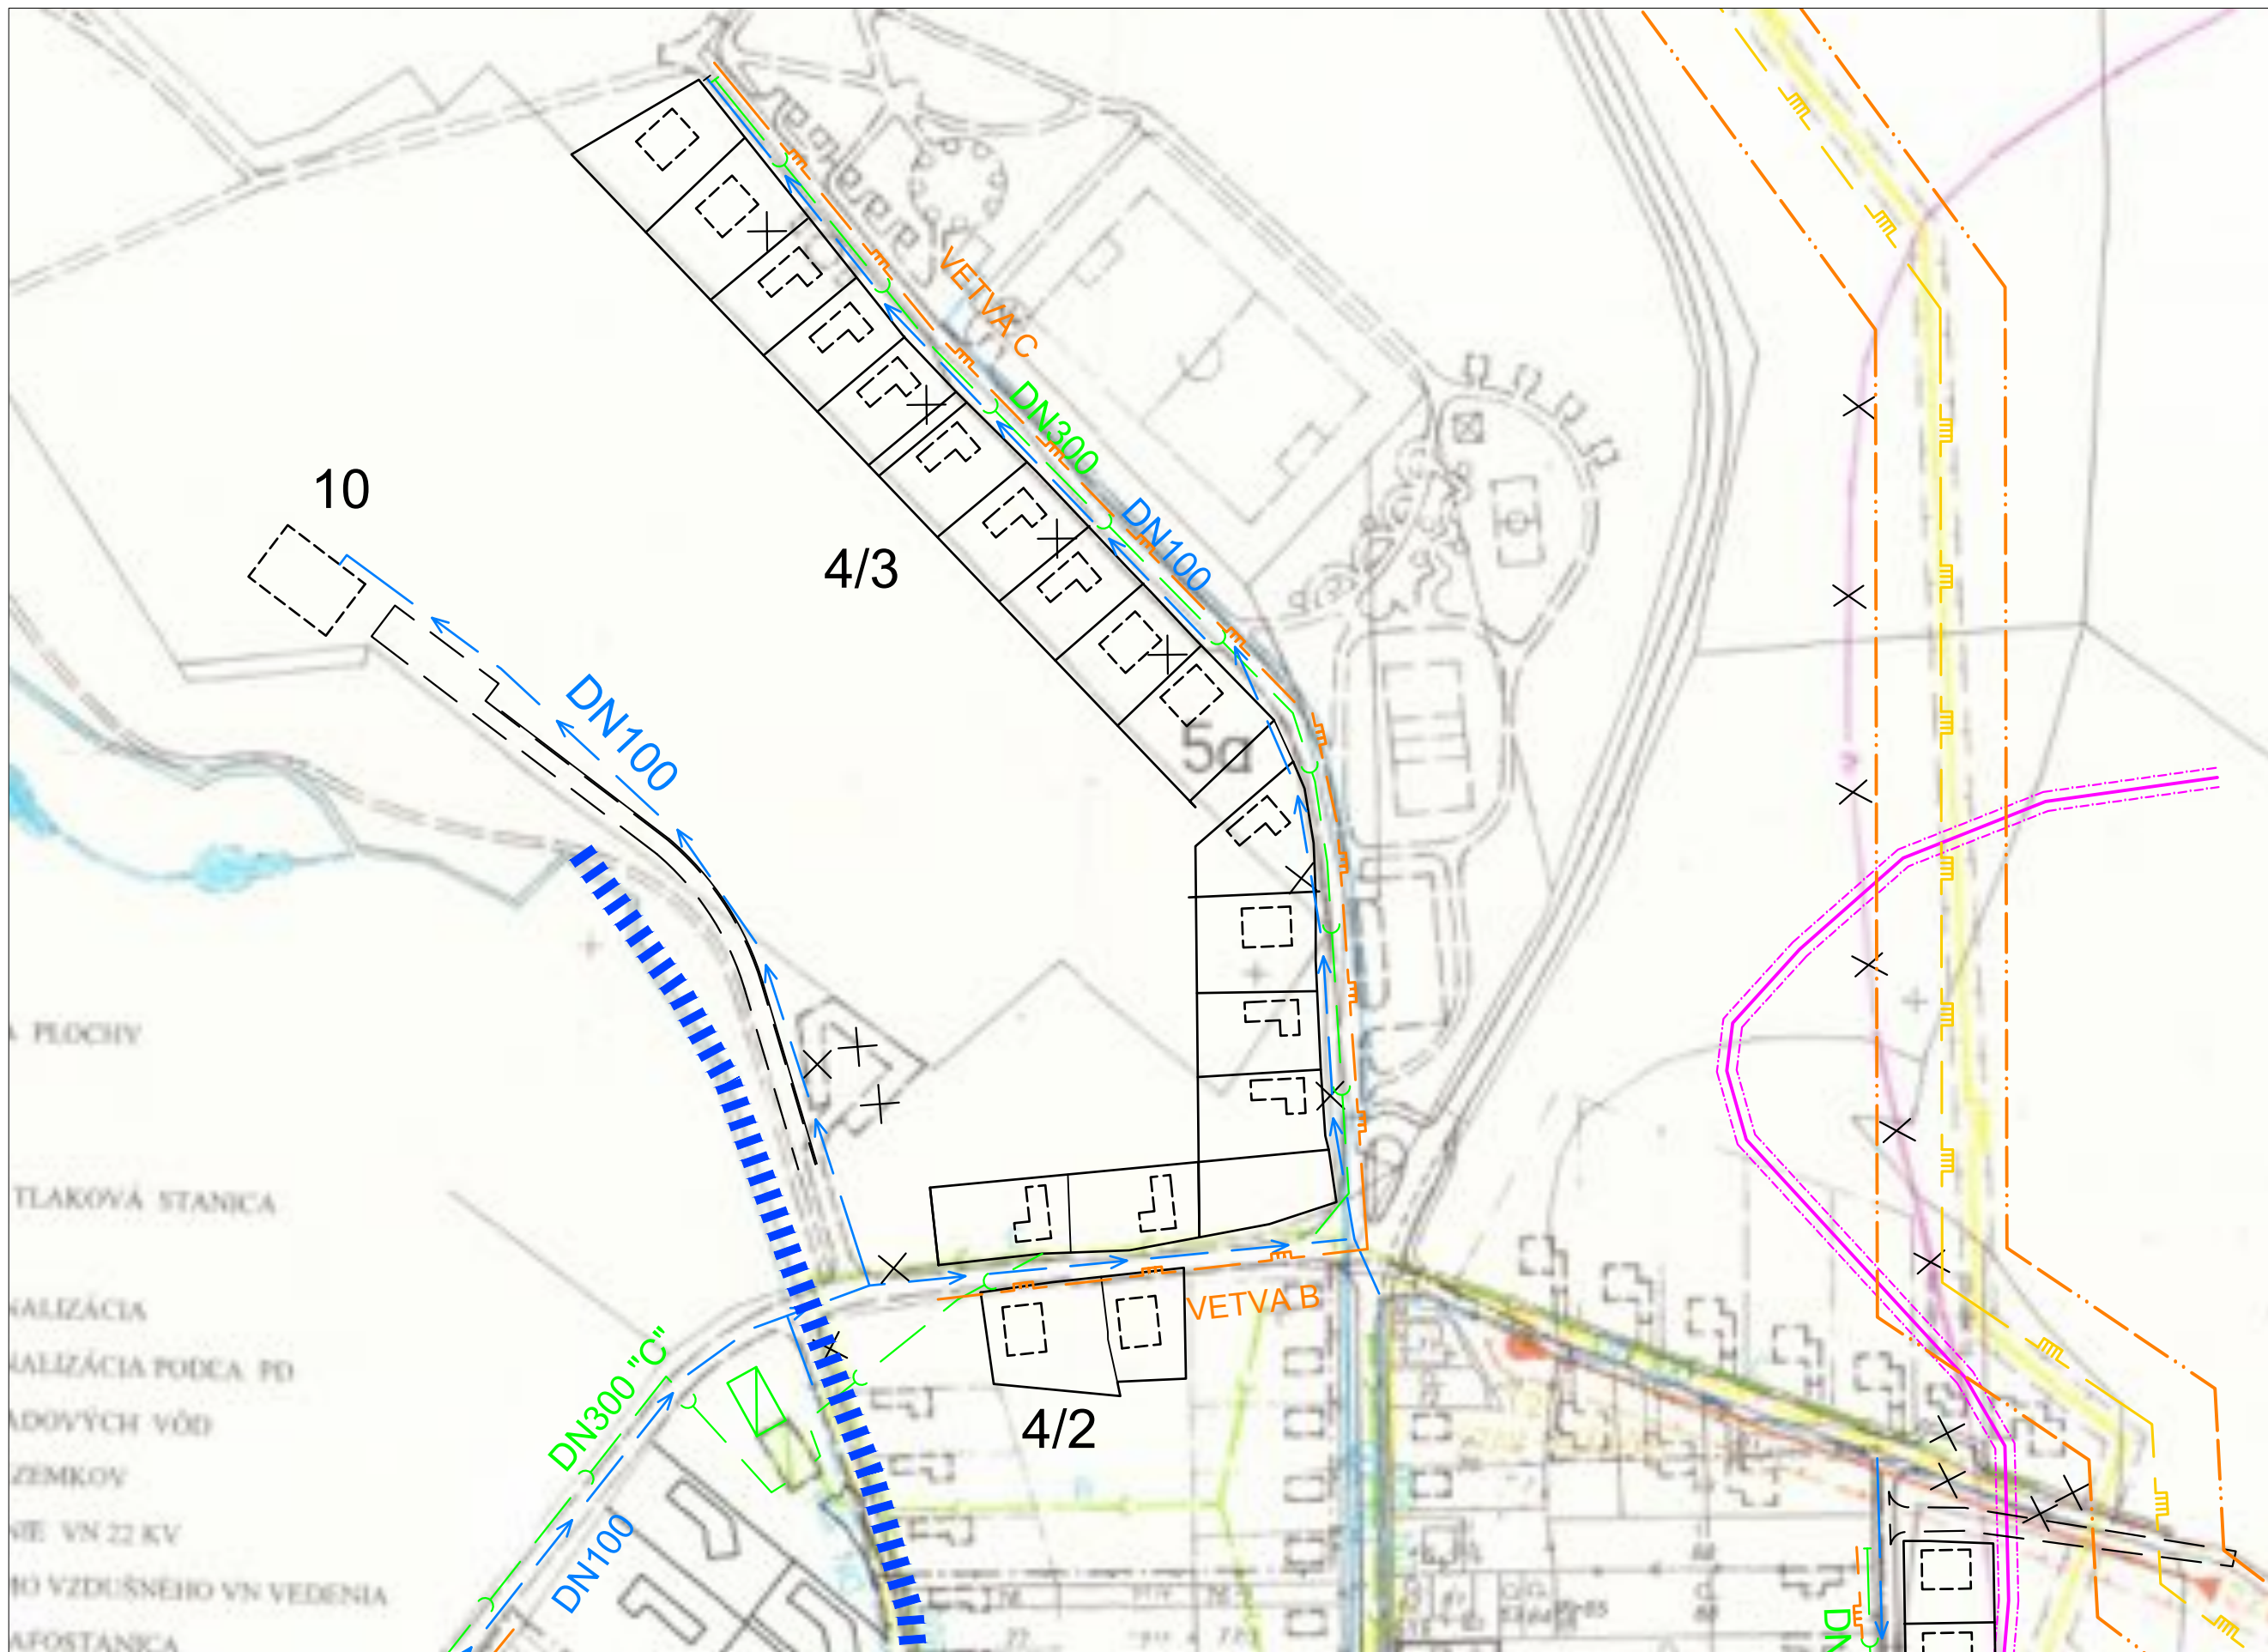

VÝREZ Č.1			
Spracovateľ : Ing. arch Tomáš Sobota - TS design, Komenského 479/11, 974 01 Banská Bystrica, tel. : 0905 596 209			
MERÍTKO	1 : 2 000	HLAVNÝ RIEŠITEL :	Ing. arch. Tomáš Sobota, č. osvedčenia SKA 1308 AA
DÁTUM	02 / 2018	PROJEKTANT :	Ing. K. Kováčová, Ing.Š. Tropp, Mgr. D. Slašťan

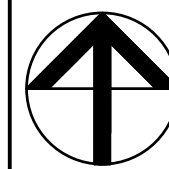

NÁZOV
DOKUMENTÁCIE


NÁZOV
VÝKRESU

ÚZEMNÝ PLÁN OBCE OSTRÁ LÚKA
ZMENY A DOPLNKY č.4


NÁVRH TECHNICKÉHO VYBAVENIA

ČÍSLO VÝKRESU


8/2

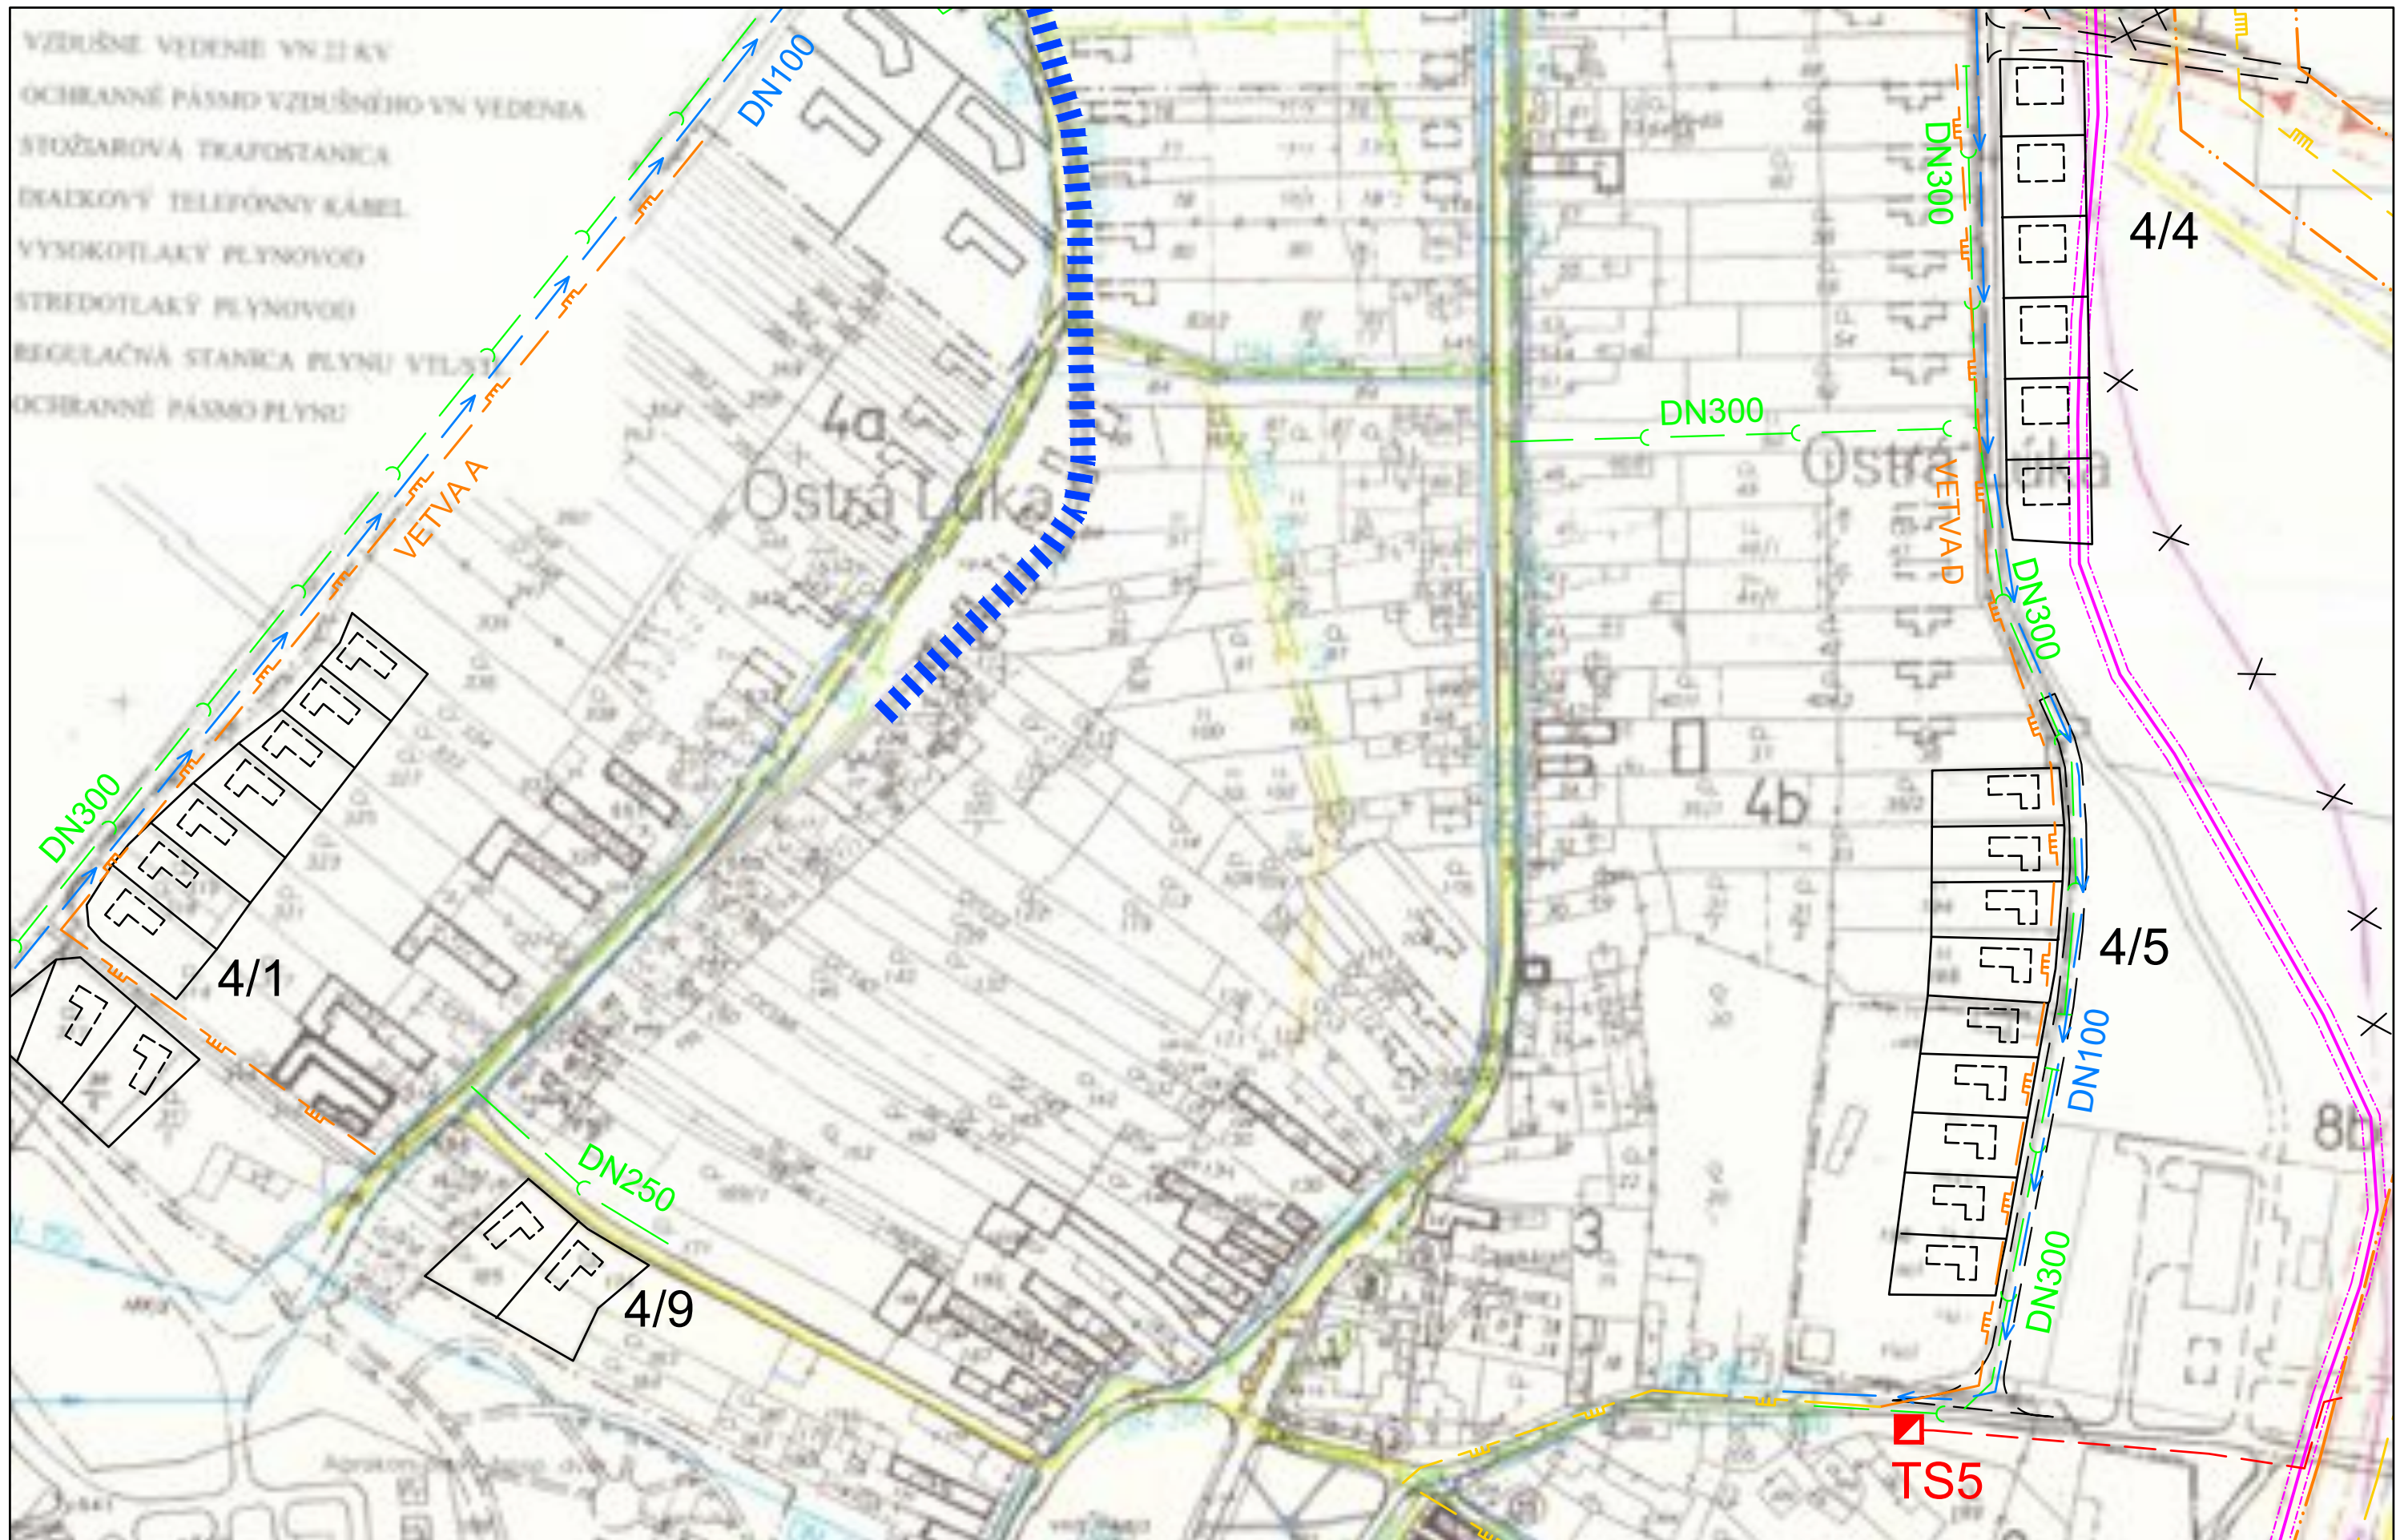

VÝREZ Č.2			
Spracovateľ : Ing. arch Tomáš Sobota - TS design, Komenského 479/11, 974 01 Banská Bystrica, tel. : 0905 596 209			
MERÍTKO	1 : 2 000	HLAVNÝ RIEŠITEL :	Ing. arch. Tomáš Sobota, č. osvedčenia SKA 1308 AA
DÁTUM	02 / 2018	PROJEKTANT :	Ing. K. Kováčová, Ing.Š. Tropp, Mgr. D. Slašťan

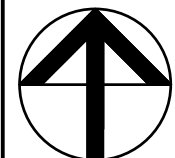

NÁZOV DOKUMENTÁCIE	ÚZEMNÝ PLÁN OBCE OSTRÁ LÚKA ZMENY A DOPLNKY č.4	ČÍSLO VÝKRESU
NÁZOV VÝKRESU		8 / 3
NÁVRH TECHNICKÉHO VYBAVENIA		

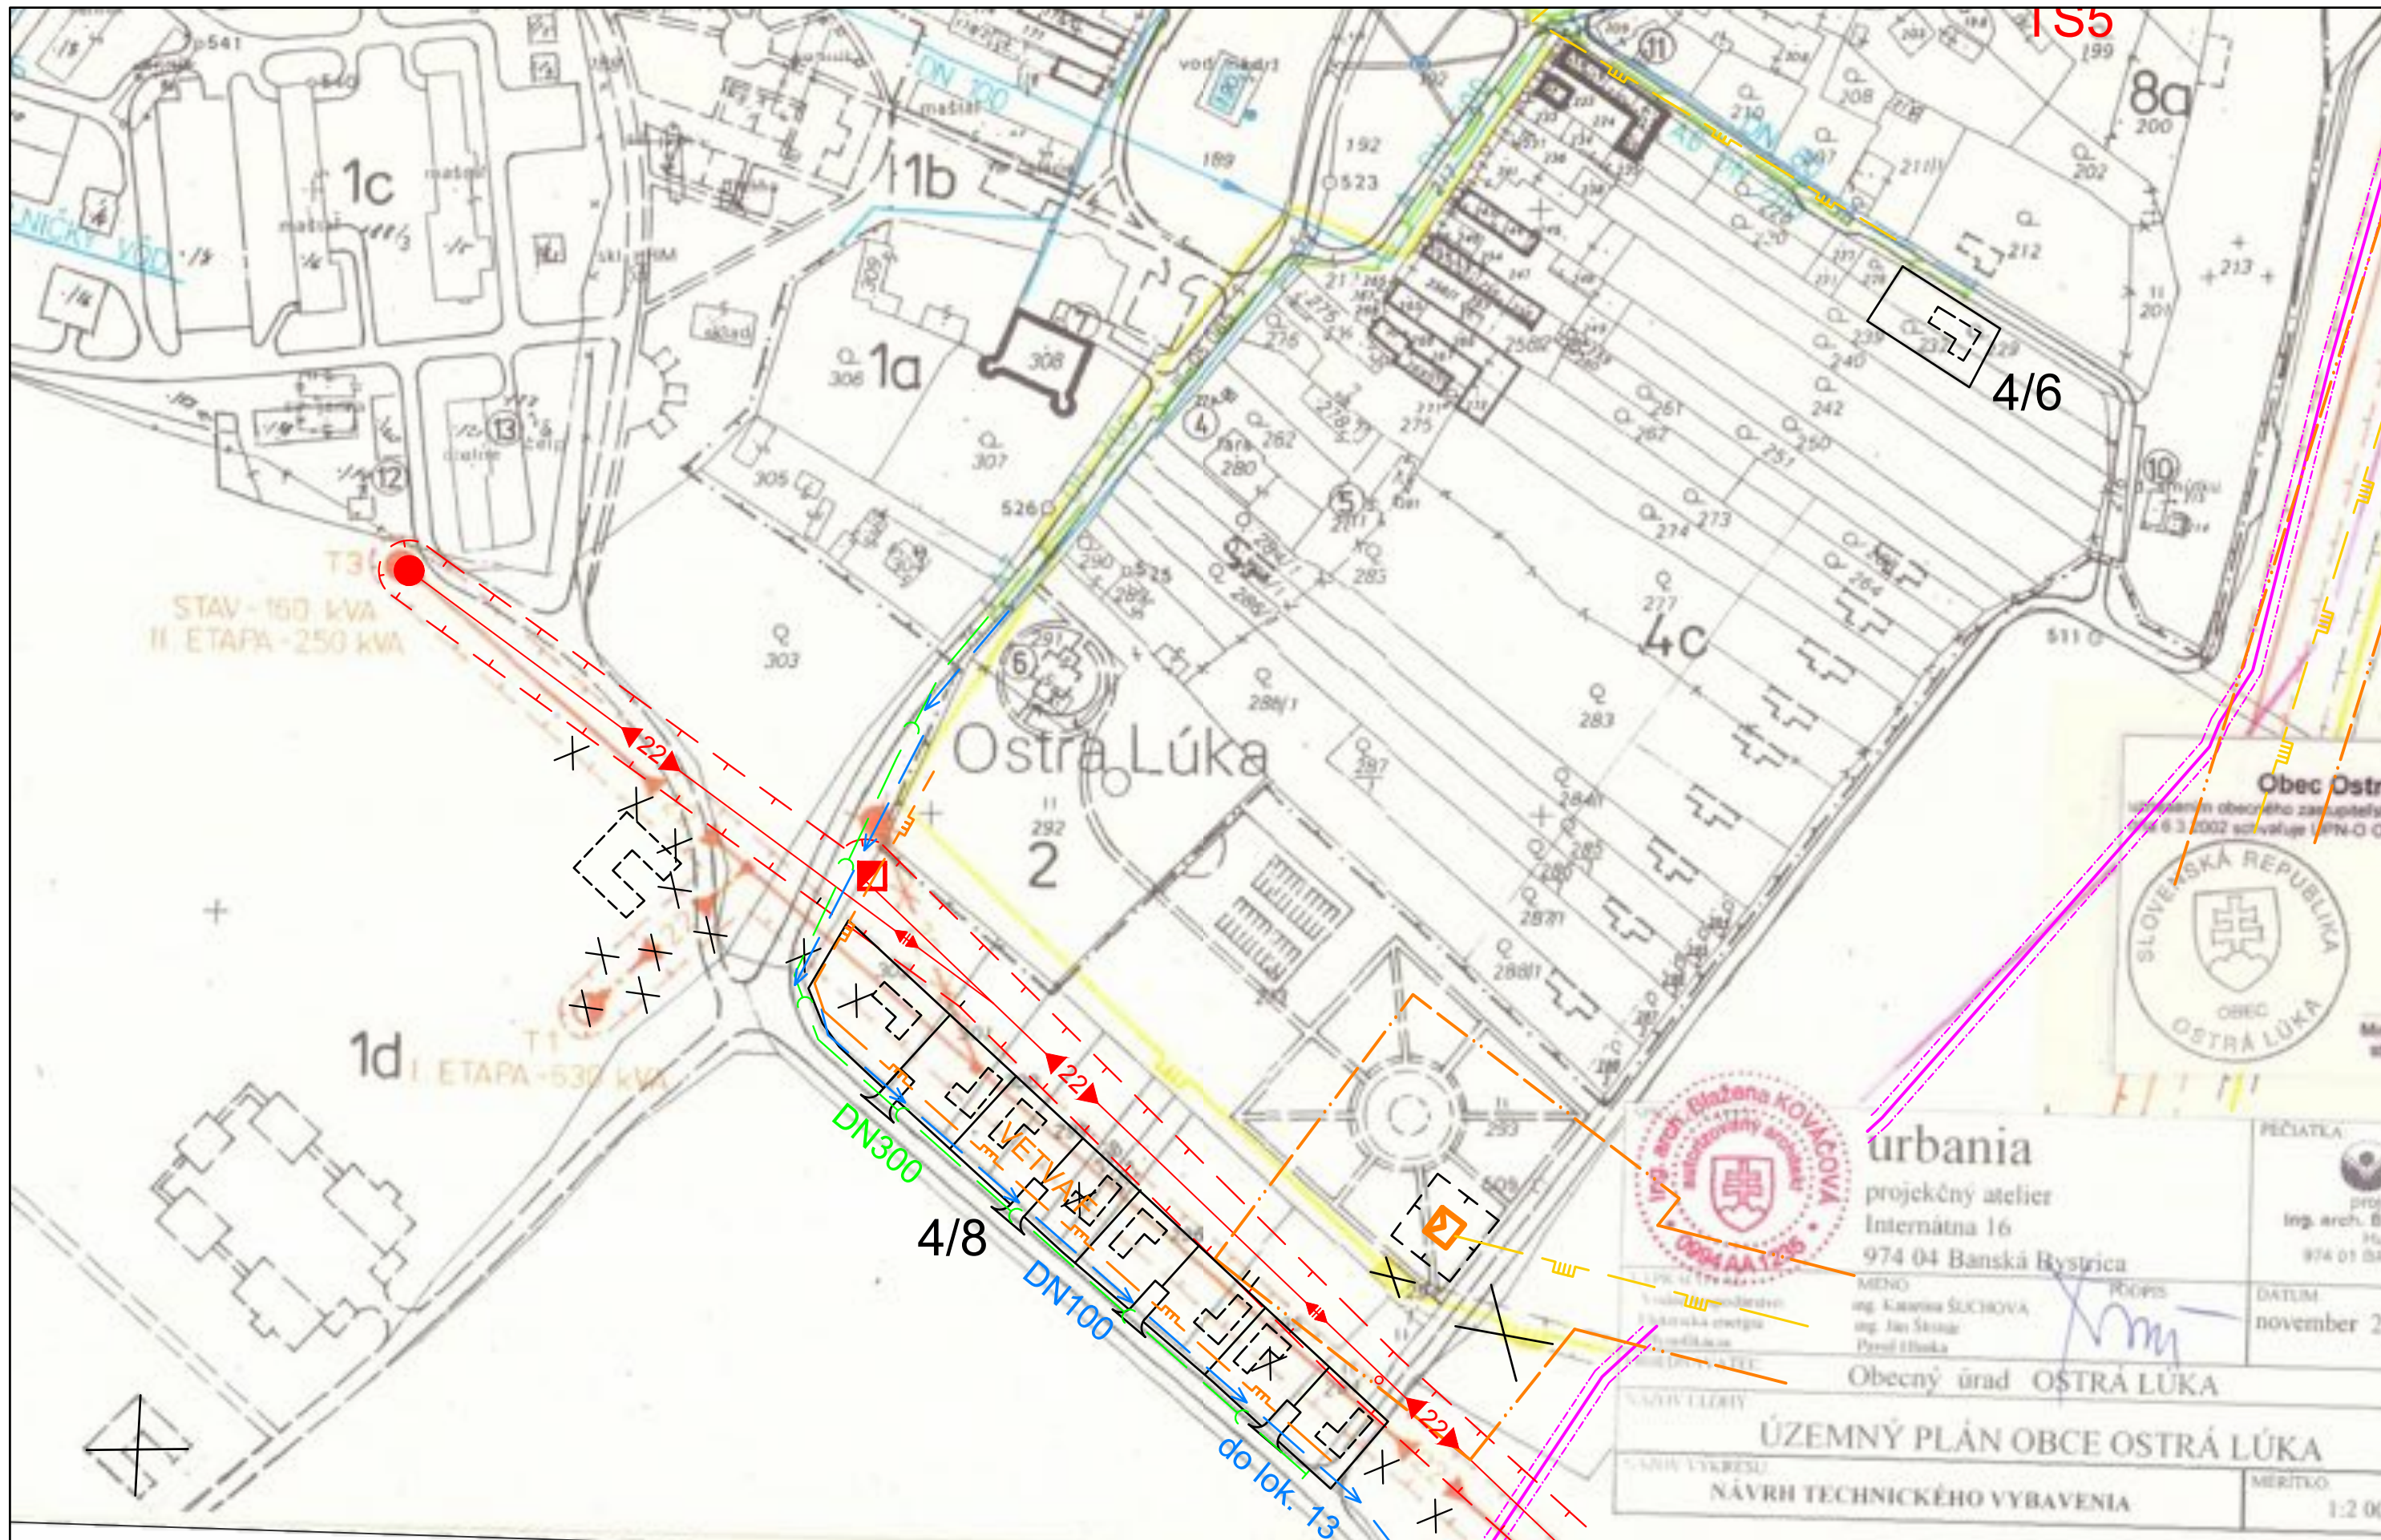

Obec Ostrá Lúka
SLOVENSKÁ REPUBLIKA
OŠTRÁ LÚKA

Ing. arch. Blažana KOVÁČOVÁ
URBANIA
projekčný atelier
Internátna 16
974 04 Banská Bystrica

MENO: Ing. Katarína ŠUCHOVÁ
Ing. Jan Štefan
Pracovisko: Ostrá Lúka


PEČIATKA
proj. Ing. arch. Blažana KOVÁČOVÁ
974 01 BSK

DATUM: november 2018

Obecný úrad OŠTRÁ LÚKA

ÚZEMNÝ PLÁN OBCE OŠTRÁ LÚKA
NÁVRH TECHNICKÉHO VYBAVENIA
MÉRITKO: 1:2 000

		VÝREZ Č.3	
Spracovateľ : Ing. arch Tomáš Sobota - TS design, Komenského 479/11, 974 01 Banská Bystrica, tel. : 0905 596 209			
MÉRITKO	1 : 2 000	HLAVNÝ RIEŠITEL :	Ing. arch. Tomáš Sobota, č. osvedčenia SKA 1308 AA
DÁTUM	02 / 2018	PROJEKTANT :	Ing. K. Kováčová, Ing.Š. Tropp, Mgr. D. Slašťan

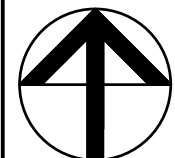

NÁZOV DOKUMENTÁCIE	ÚZEMNÝ PLÁN OBCE OŠTRÁ LÚKA ZMENY A DOPLNKY č.4	ČÍSLO VÝKRESU
NÁZOV VÝKRESU		8/4
NÁVRH TECHNICKÉHO VYBAVENIA		