


LEGENDA:					
STAV	ZÁMER				
		HRANICA INTRAVILÁNU			OBJEKTY DOTVÁRAJÚCE PROSTREDIE PZ VPS - KIOSKOVÁ TRAFOSTANICA
		VEREJNOPROSP. STAVBY DOPRAVNÉ KOMUNIKÁCIE			VEREJNOPROSP. STAVBY ŠPORTU
		VEREJNOPROSP. STAVBY PEŠIE KOMUNIKÁCIE			VEREJNOPROSP. STAVBY VODNÉ TOKY A PLOCHY
		VEREJNOPROSP. STAVBY REKREAČNÉ			HISTORICKY HODNOTNÁ ZELEN' V OBCI
		VEREJNOPROSP. STAVBY ŠPORTU			VEREJNOPR. VÝSADIA VEREJNEJ A IZOLAČNEJ ZELENĚ
		VEREJNOPROSP. STAVBY OBYČIANSKE			VEREJNOPR. OBNOVA CINTORĚNA
		VEREJNOPROSP. STAVBY VÝROBNÉ			REGULAČNÁ ULIČNÁ ZASTAVOVACIA ČARA
		VEREJNOPROSP. STAVBY VODOVODNÉ			OCHRANNÉ PÁSMA
		VEREJNOPROSP. STAVBY KANALIZAČNÉ			HRANICA ZOSUVNÉHO ÚZEMIA
		VEREJNOPROSP. STAVBY ČOV			STAVEBNÉ POZEMKY ROD. DOMOV
		VEREJNOPROSP. STAVBY ODVOĎŇOVACIE			ARCHEOLOGICKÉ NÁLEZISKÁ
		VEREJNOPROSP. STAVBY TRAFOSTANICA			ZRUŠENÉ JAVY ZaD č.4
		VEREJNOPROSP. STAVBY EL. VZDUŠNÉ VEDENIE			
		VEREJNOPROSP. STAVBY			
		HRANICA PAMIATKOVEJ ZÓNY A OP			
		HISTORICKÉ OPLOTENIE			
		PAMIATKOVO-CHRÁNENÉ OBJEKTY			

VÝREZ - LEGENDA VÝKRESU

Spracovateľ : Ing. arch Tomáš Sobota - TS design, Komenského 479/11, 974 01 Banská Bystrica, tel. : 0905 596 209

MERÍTKO 1 : 2 000 Hlavný riešiteľ : Ing. arch. Tomáš Sobota, č. osvedčenia SKA 1308 AA

DÁTUM 02 / 2018 Projektant : Ing. arch. Tomáš Sobota

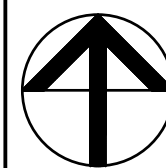

NÁZOV DOKUMENTÁCIE


NÁZOV VÝKRESU

ÚZEMNÝ PLÁN OBCE OSTRÁ LÚKA
ZMENY A DOPLNKY č.4


VEREJNOPROSP. STAVBY A VYBRANÉ REGULATÍVY

ČÍSLO VÝKRESU

9/1

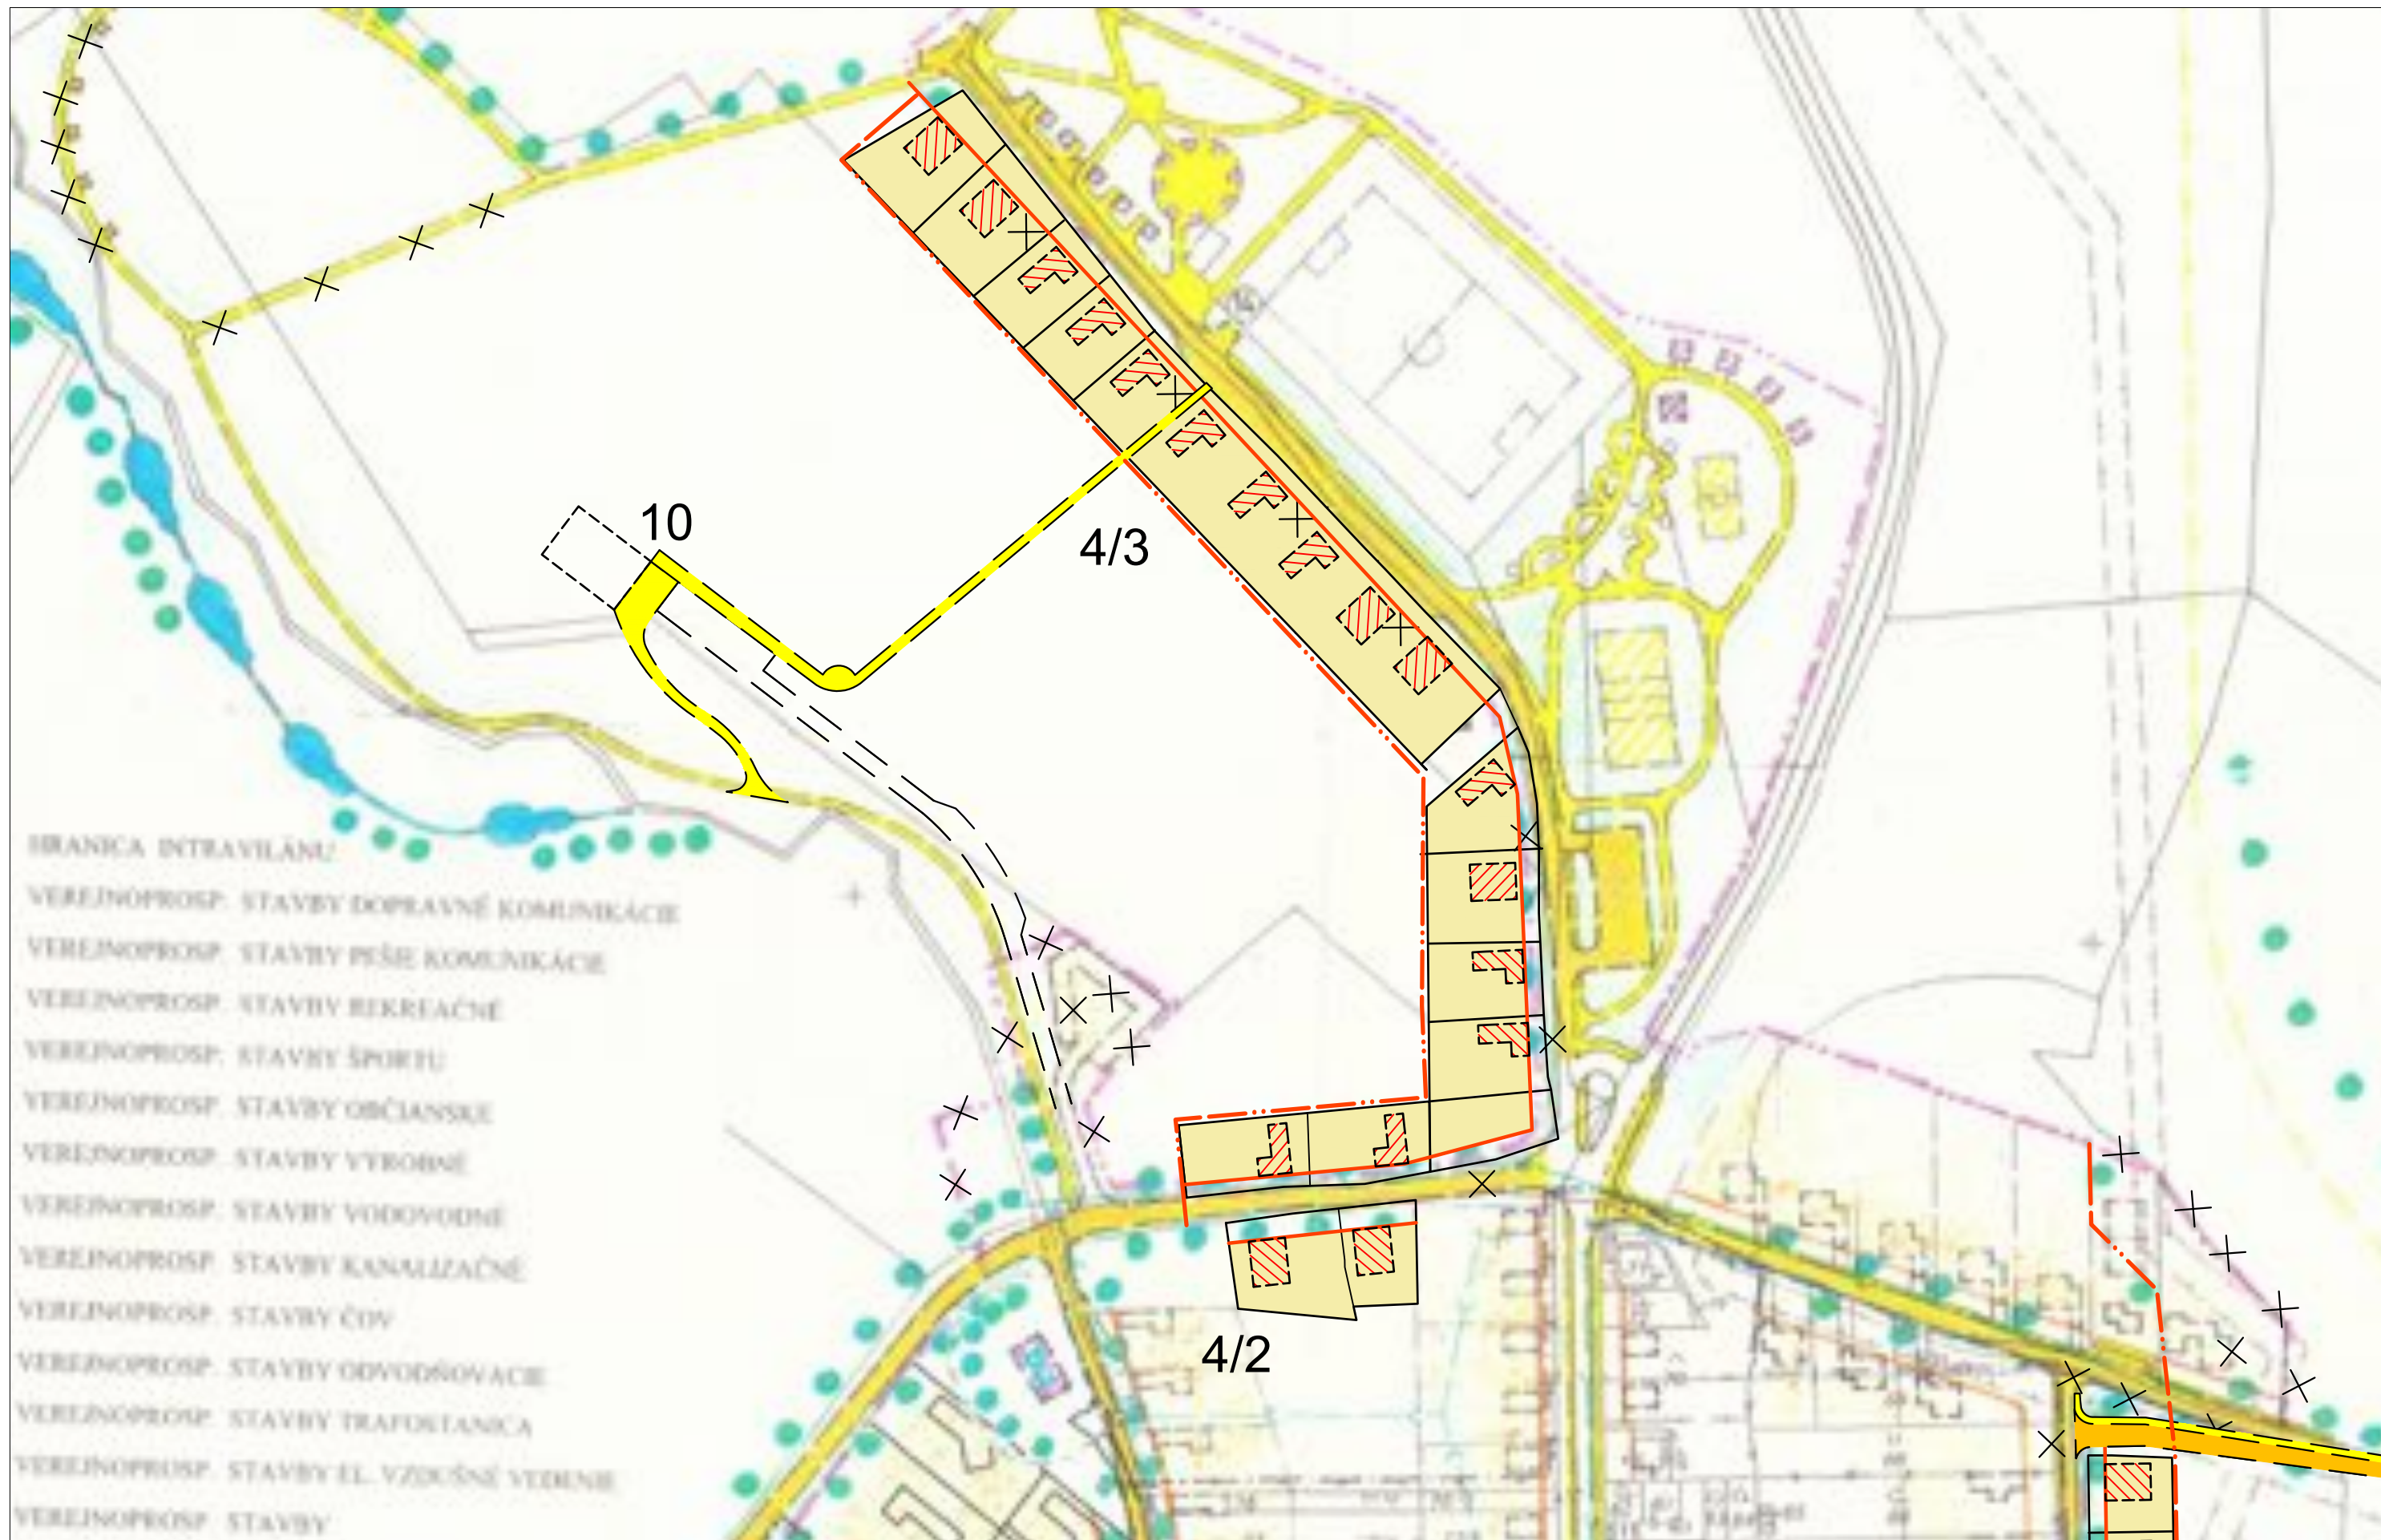


		VÝREZ Č.1	
Spracovateľ : Ing. arch Tomáš Sobota - TS design, Komenského 479/11, 974 01 Banská Bystrica, tel. : 0905 596 209			
MERÍTKO	1 : 2 000	HLAVNÝ RIEŠITEL :	Ing. arch. Tomáš Sobota, č. osvedčenia SKA 1308 AA
DÁTUM	02 / 2018	PROJEKTANT :	Ing. arch. Tomáš Sobota

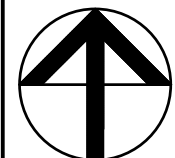

NÁZOV DOKUMENTÁCIE	ÚZEMNÝ PLÁN OBCE OSTRÁ LÚKA ZMENY A DOPLNKY č.4	ČÍSLO VÝKRESU
NÁZOV VÝKRESU		9 / 2
VEREJNOPROSP. STAVBY A VYBRANÉ REGULATÍVY		



		VÝREZ Č.2	
Spracovateľ : Ing. arch Tomáš Sobota - TS design, Komenského 479/11, 974 01 Banská Bystrica, tel. : 0905 596 209			
MERÍTKO	1 : 2 000	HLAVNÝ RIEŠITEĽ :	Ing. arch. Tomáš Sobota, č. osvedčenia SKA 1308 AA
DÁTUM	02 / 2018	PROJEKTANT :	Ing. arch. Tomáš Sobota

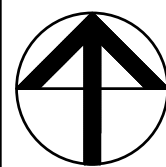

NÁZOV
DOKUMENTÁCIE

NÁZOV
VÝKRESU

ÚZEMNÝ PLÁN OBCE OSTRÁ LÚKA
ZMENY A DOPLNKY č.4


VEREJNOPROSP. STAVBY A VYBRANÉ REGULATÍVY

ČÍSLO VÝKRESU

9 / 3



VÝREZ Č.3			
Spracovateľ : Ing. arch Tomáš Sobota - TS design, Komenského 479/11, 974 01 Banská Bystrica, tel. : 0905 596 209			
MERÍTKO	1 : 2 000	HLAVNÝ RIEŠITEL :	Ing. arch. Tomáš Sobota, č. osvedčenia SKA 1308 AA
DÁTUM	02 / 2018	PROJEKTANT :	Ing. arch. Tomáš Sobota

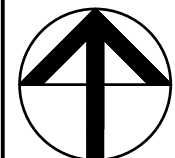

NÁZOV
DOKUMENTÁCIE
NÁZOV
VÝKRESU

ÚZEMNÝ PLÁN OBCE OSTRÁ LÚKA
ZMENY A DOPLNKY č.4

VEREJNOPROSP. STAVBY A VYBRANÉ REGULATÍVY

ČÍSLO VÝKRESU

9 / 4